

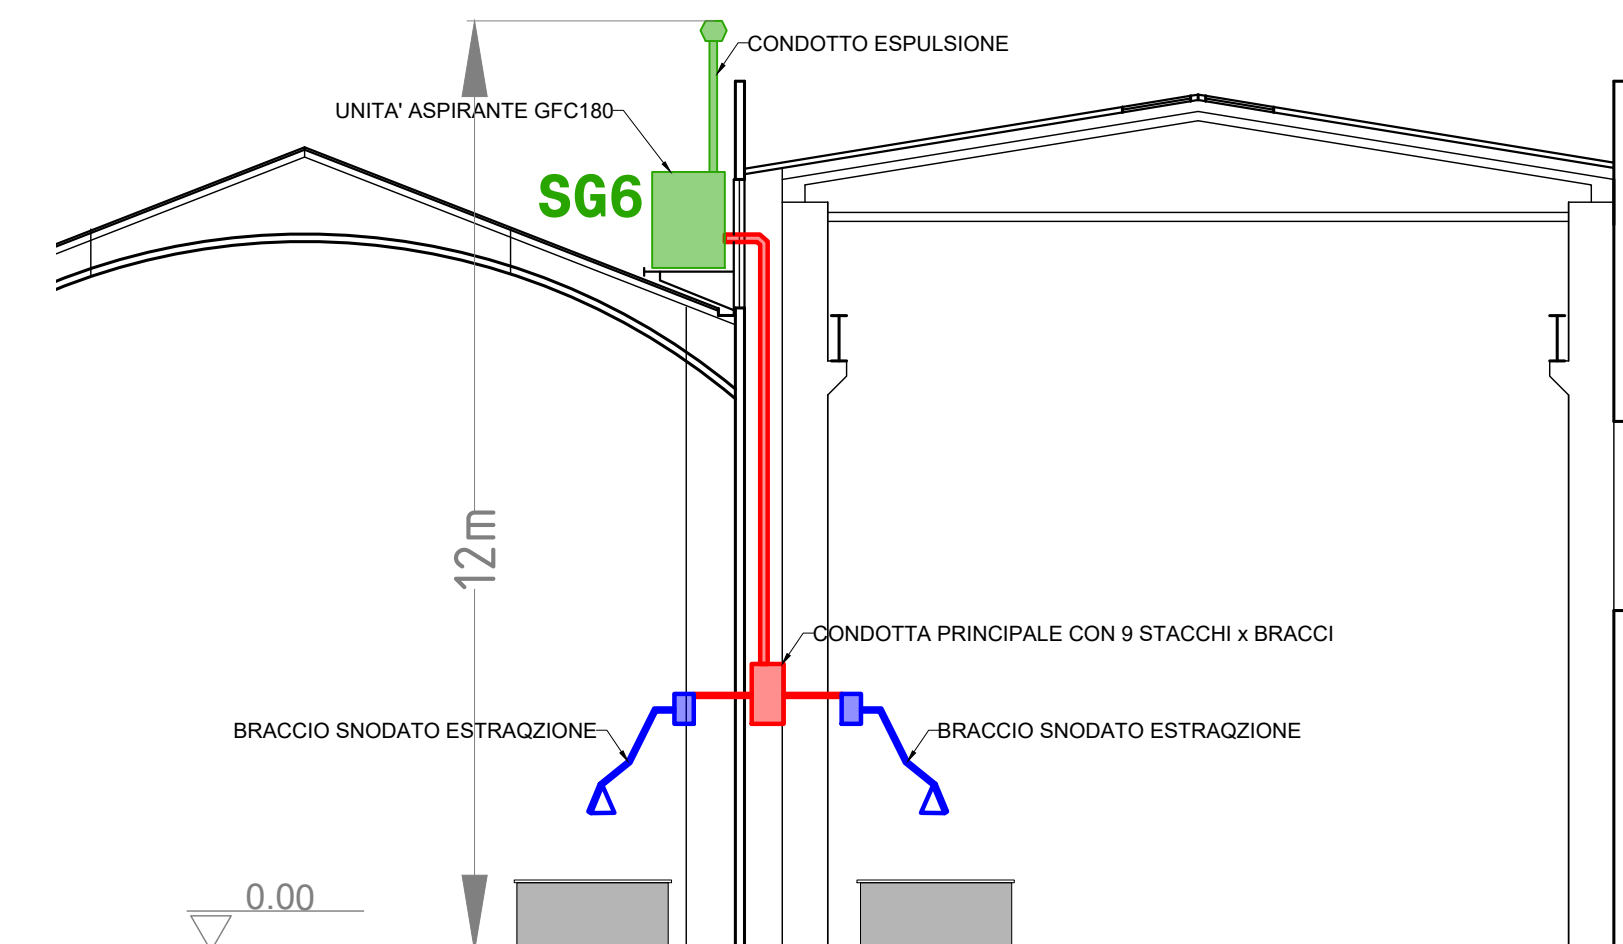


EMISSIONI IN ATMOSFERA
PALAZZINA EX IVALDI (PIANO PRIMO)

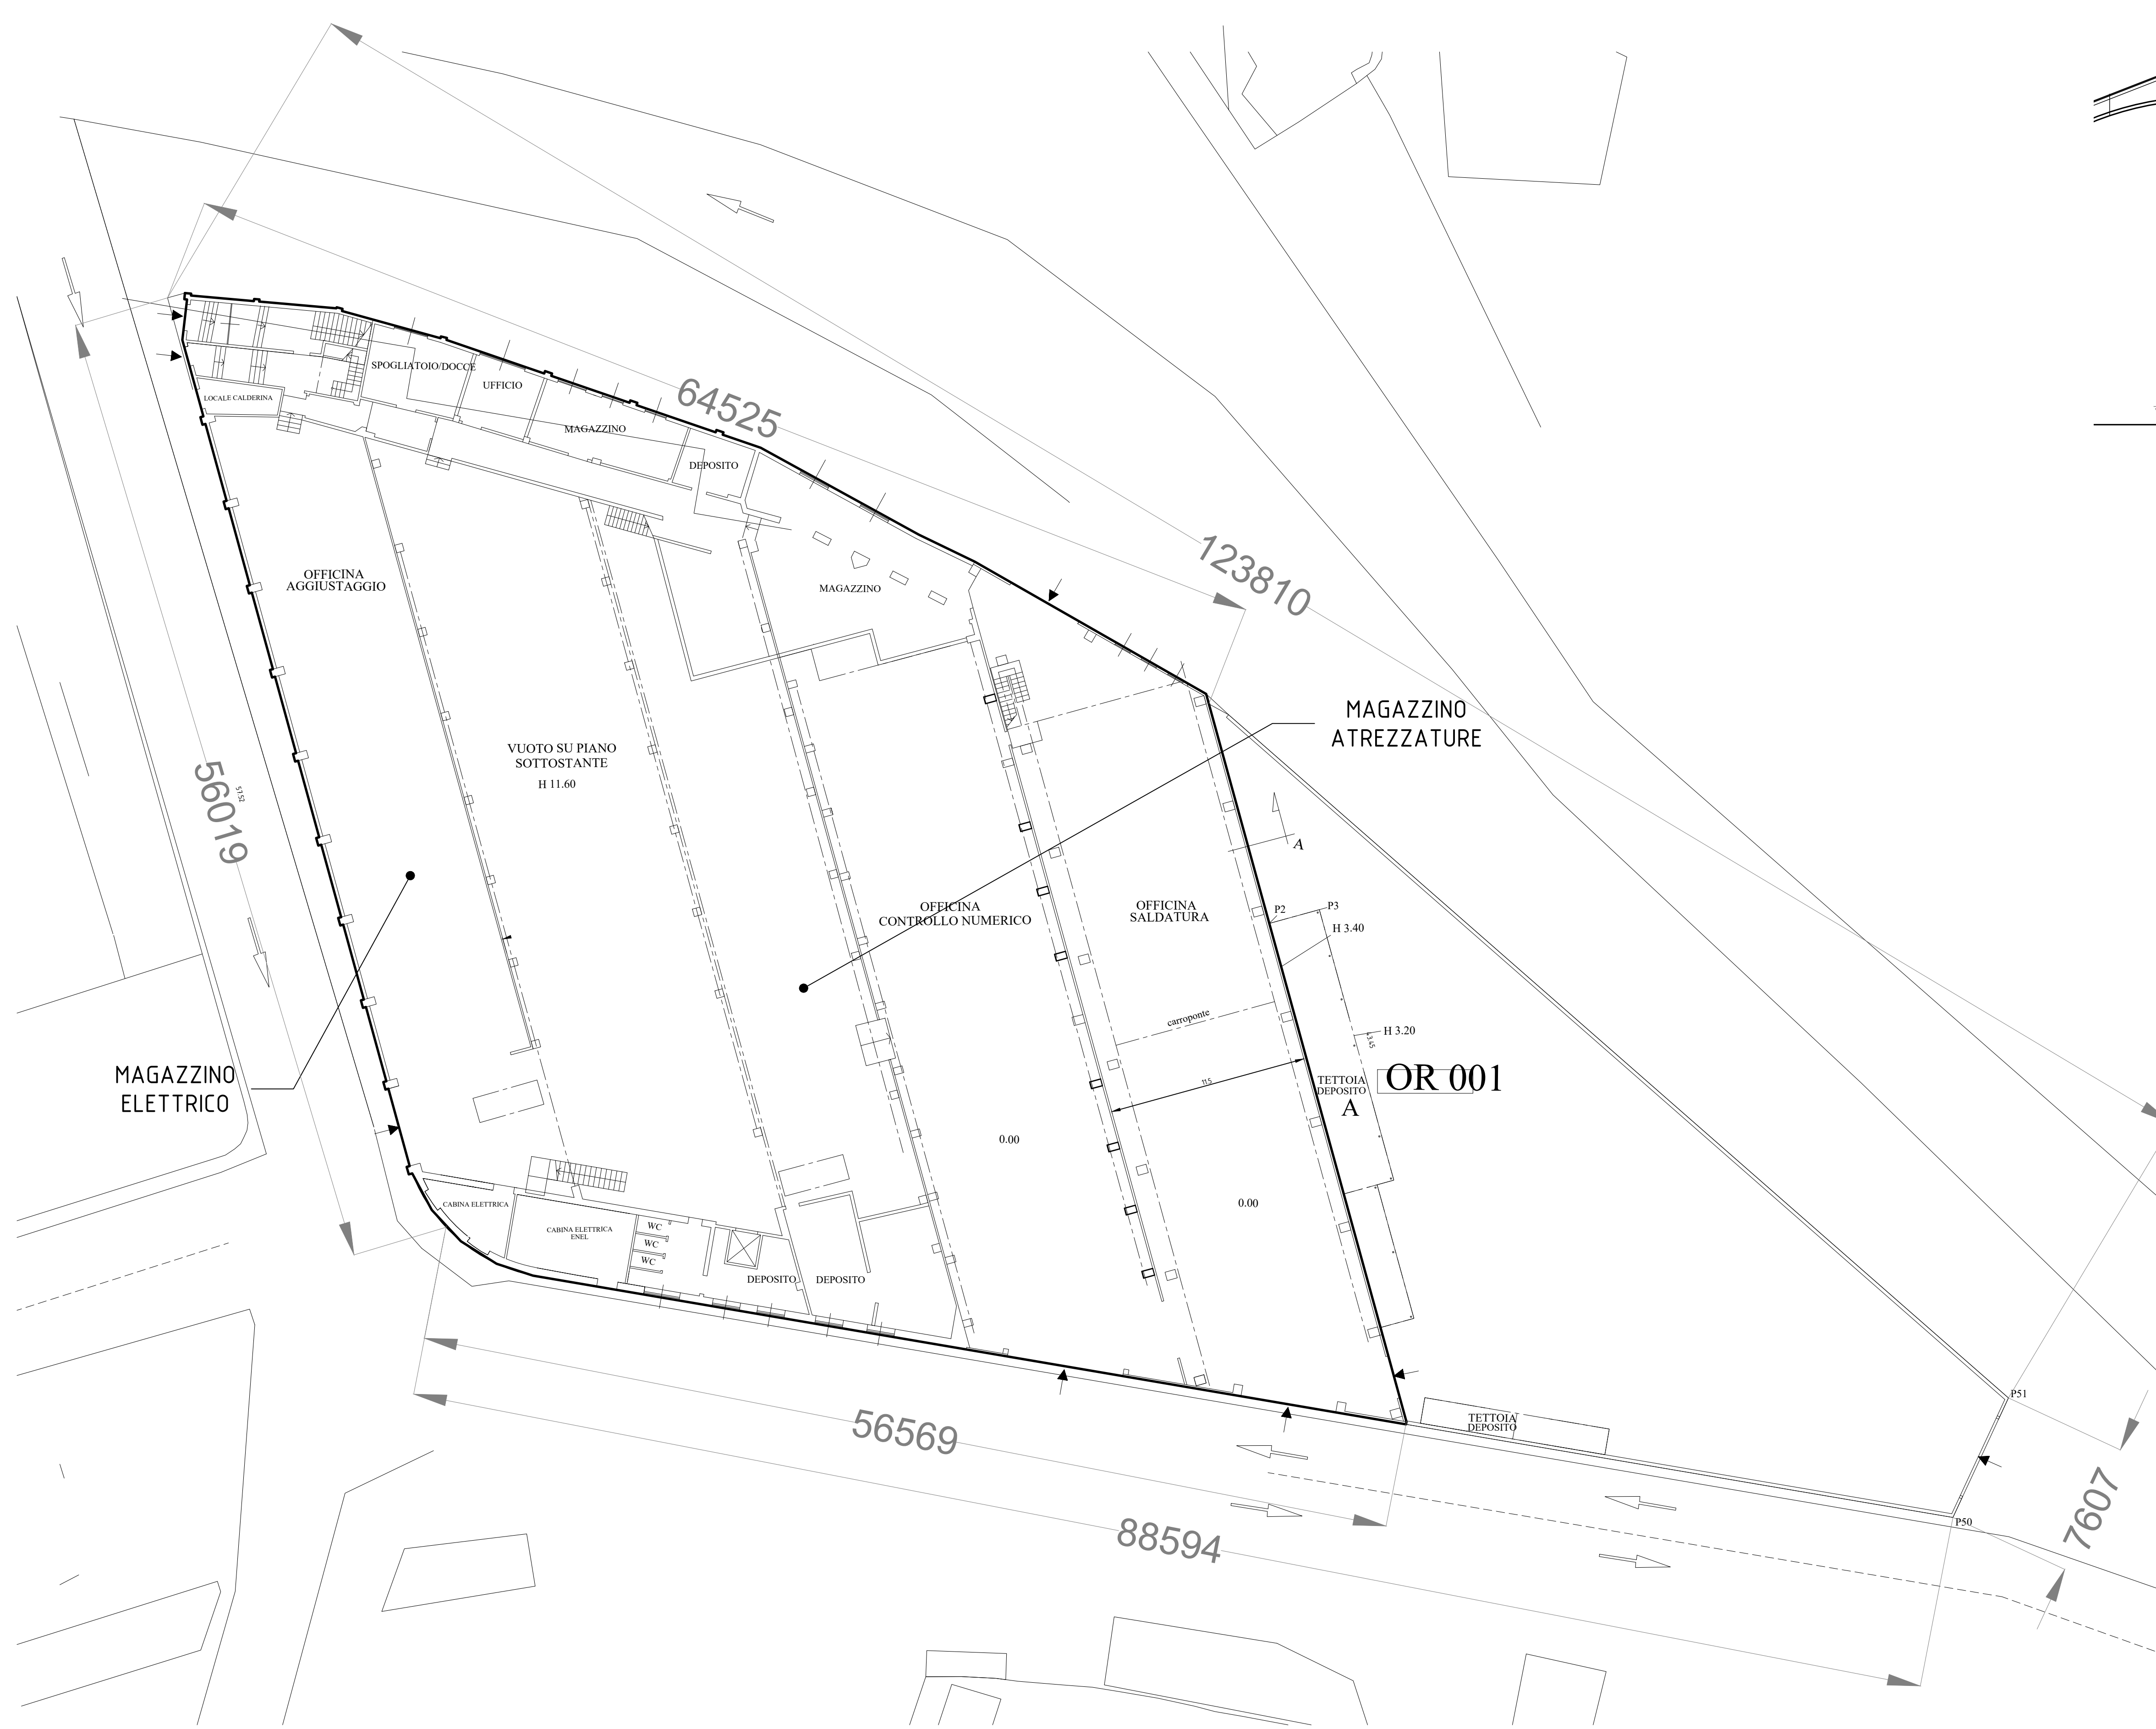

LEGENDA

PUNTI DI EMISSIONE DI NUOVA ATTIVAZIONE

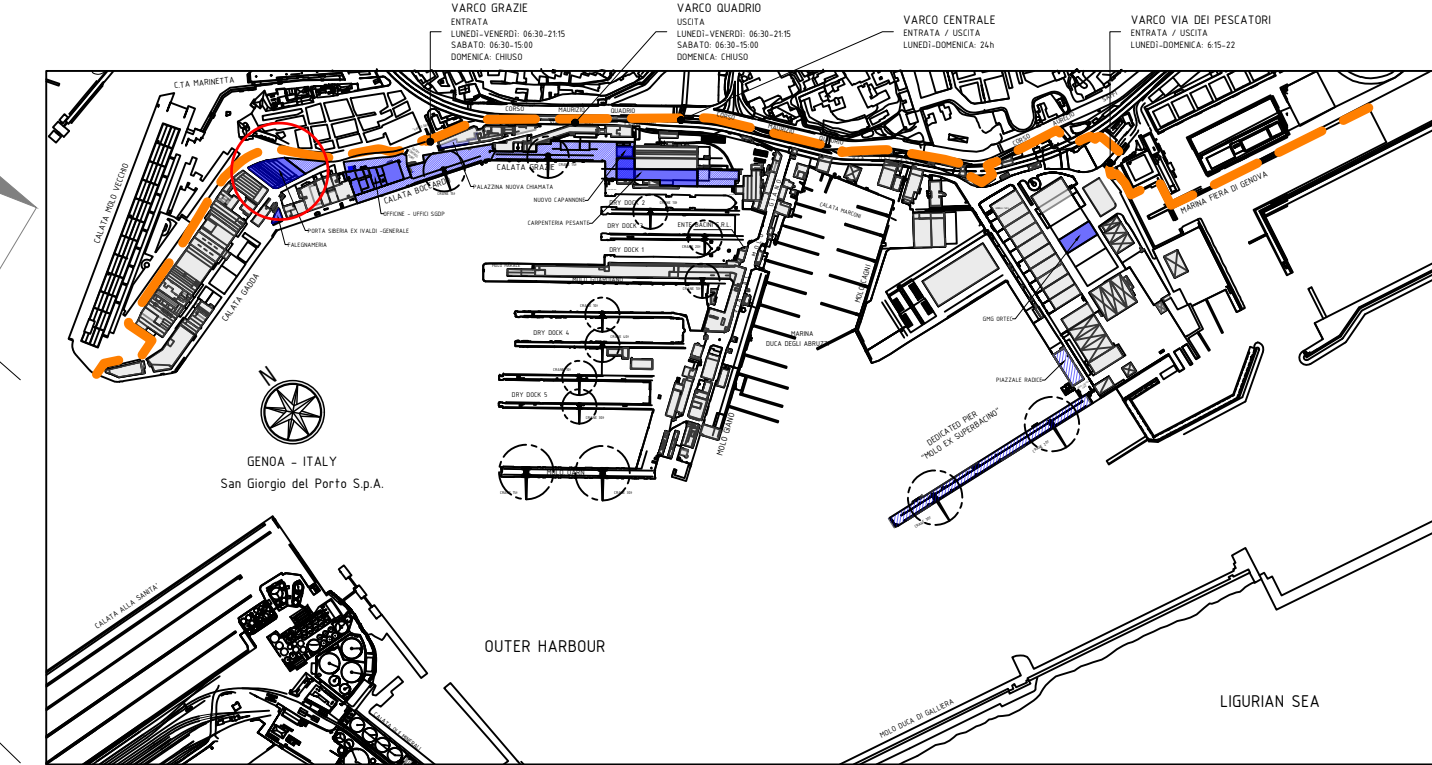

LEGENDA

ORANGE LINE: LINEA DI SOSTITUZIONE FACILE

BLUE LINE: LINEA DI SOSTITUZIONE FACILE

TABLE OF REVISIONS		27/04/2026		AC	AGGIORNAMENTO PUNTO DI EMISSIONE	
01		15/03/2026		AC	FIRST ISSUE	
SCOP	CUSTOMER	DATE	SIGNATURE	DESCRIPTION OF REVISION		
REV1						



OFFICINE MECCANICHE NAVALI E FONDERIE
SAN GIORGIO DEL PORTO S.p.A.
CON SOCIO UNICO

CUSTOMER

CUSTOMER NUMBER

TITLE

AUTORIZZAZIONE UNICA AMBIENTALE
EMISSIONI IN ATMOSFERA - EX IVALDI
Allegato n°3 - Tavola D3

APPROVAL	DRAWN	CHECKED BY	DATE	SCALE	FORMAT	DRAW N°	REV1
AC	DF		18/03/2026	1:200	A1	AUA-2026-D005	01

THIS DRAWING IS THE PROPERTY OF THE SAN GIORGIO DEL PORTO S.p.A. REPRODUCTION IN WHOLE OR IN PART IS EXPRESSLY FORBIDDEN.