


EMISSIONI IN ATMOSFERA
PALAZZINA EX IVALDI (PIANO COPERTURA)

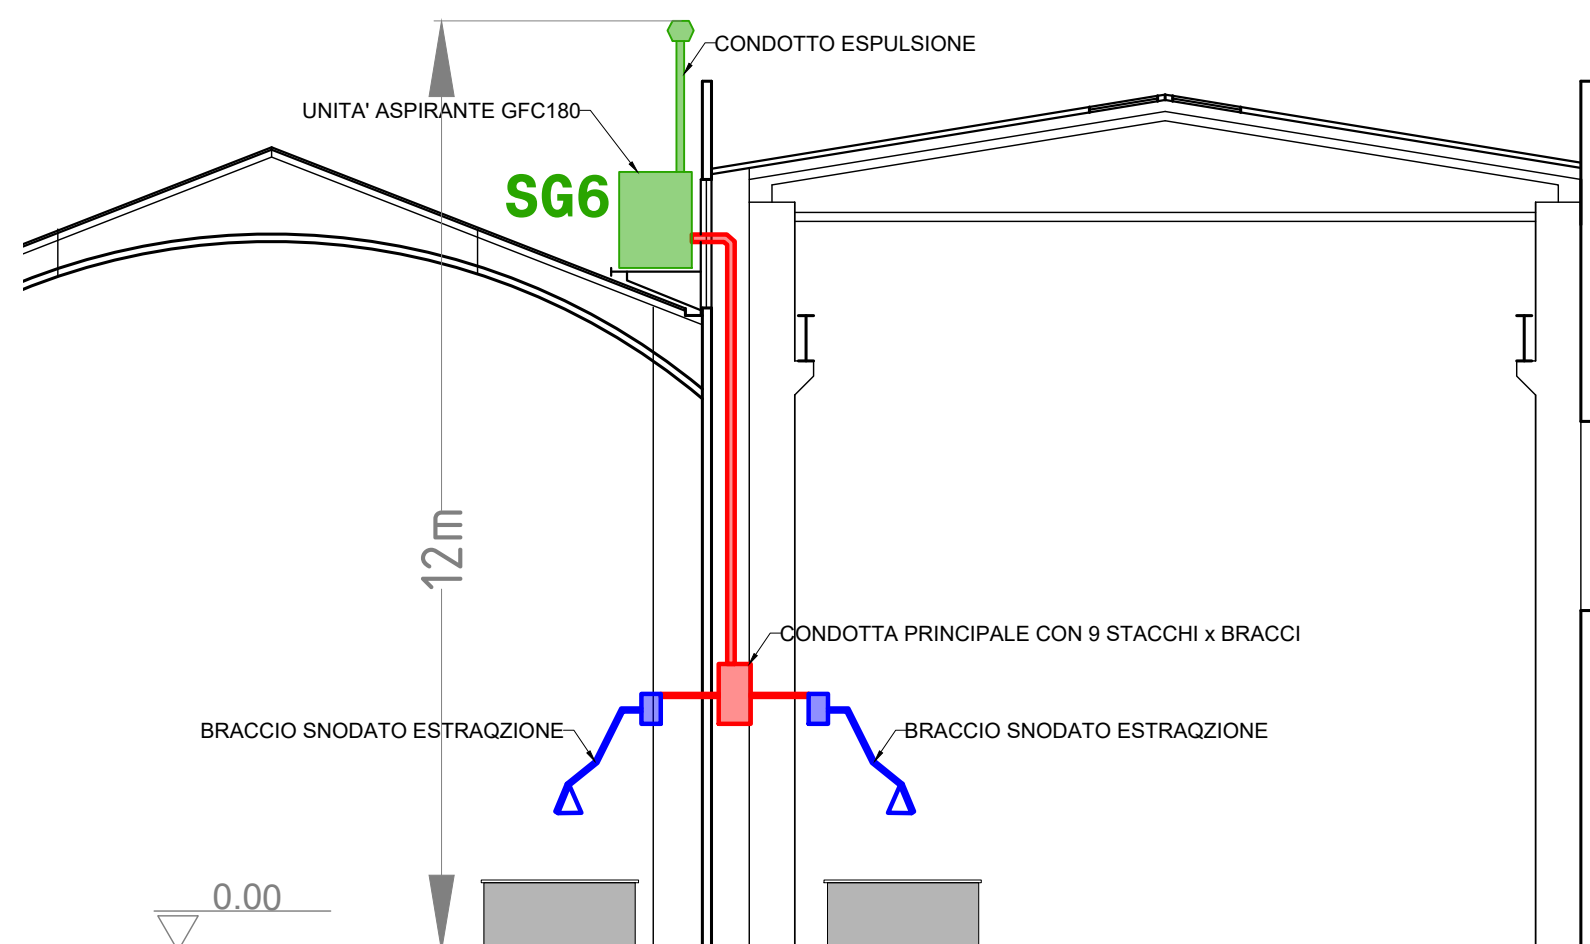

LEGENDA	
	PUNTI DI EMISSIONE DI NUOVA ATTIVAZIONE

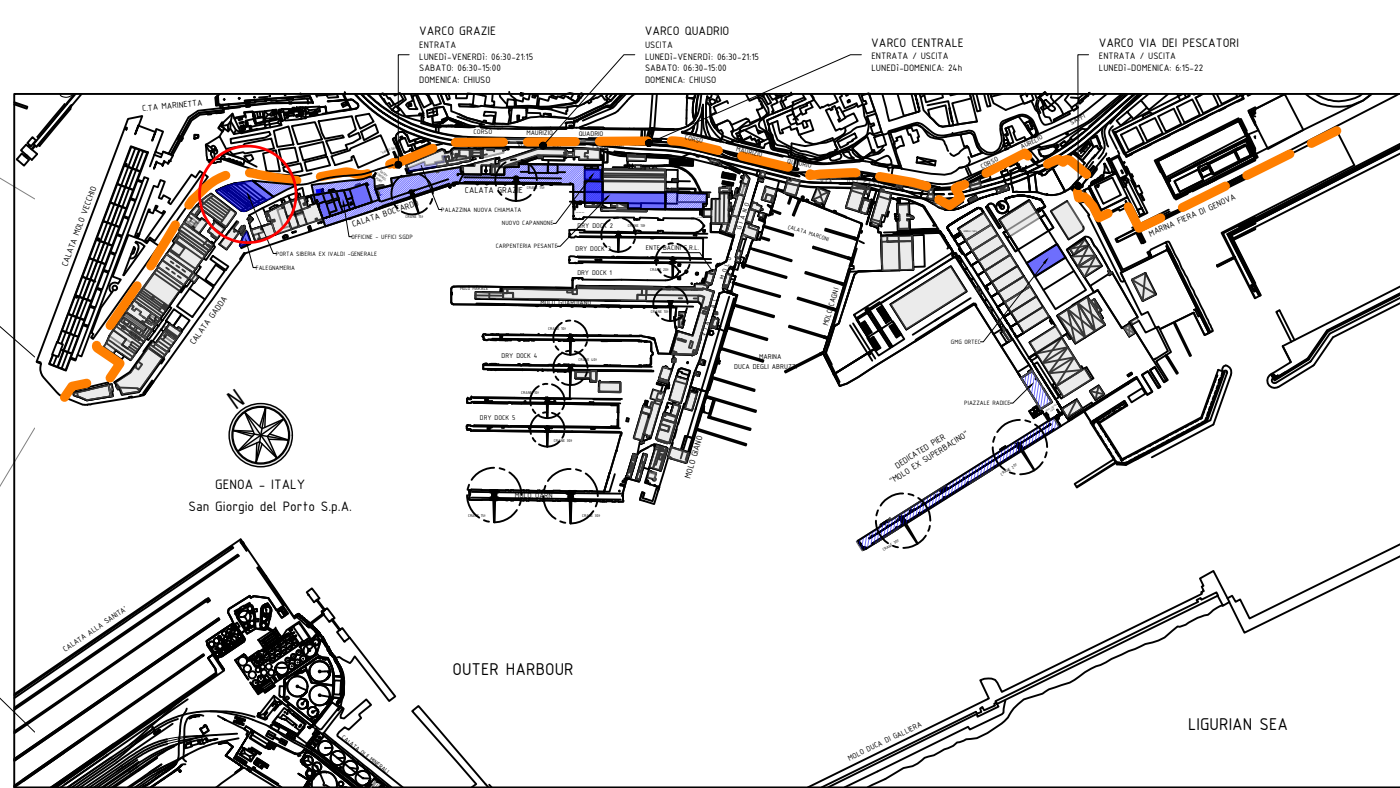


TABLE OF REVISIONS		27/04/2026		AC	AGGIORNAMENTO PUNTO DI EMISSIONE	
100		15/03/2026		AC	FIRST ISSUE	
SCOP	CUSTOMER	DATE	SIGNATURE	DESCRIPTION OF REVISION		
REV1	REV1					

OFFICINE MECCANICHE NAVALI E FONDERIE
SAN GIORGIO DEL PORTO S.p.A.
CON SOCIO UNICO

CUSTOMER		CUSTOMER NUMBER	
TITLE			
AUTORIZZAZIONE UNICA AMBIENTALE			
EMISSIONI IN ATMOSFERA - EX IVALDI			
Allegato n°3 - Tavola D4			

APPROVAL	DRAWN	CHECKED BY	DATE	SCALE	FORMAT	DRAW N°	REV1
AC	DF		18/03/2026	1:200	A1	AUA-2026-D005	01

THIS DRAWING IS THE PROPERTY OF THE SAN GIORGIO DEL PORTO S.p.A. REPRODUCTION IN WHOLE OR IN PART IS EXPRESSLY FORBIDDEN.