
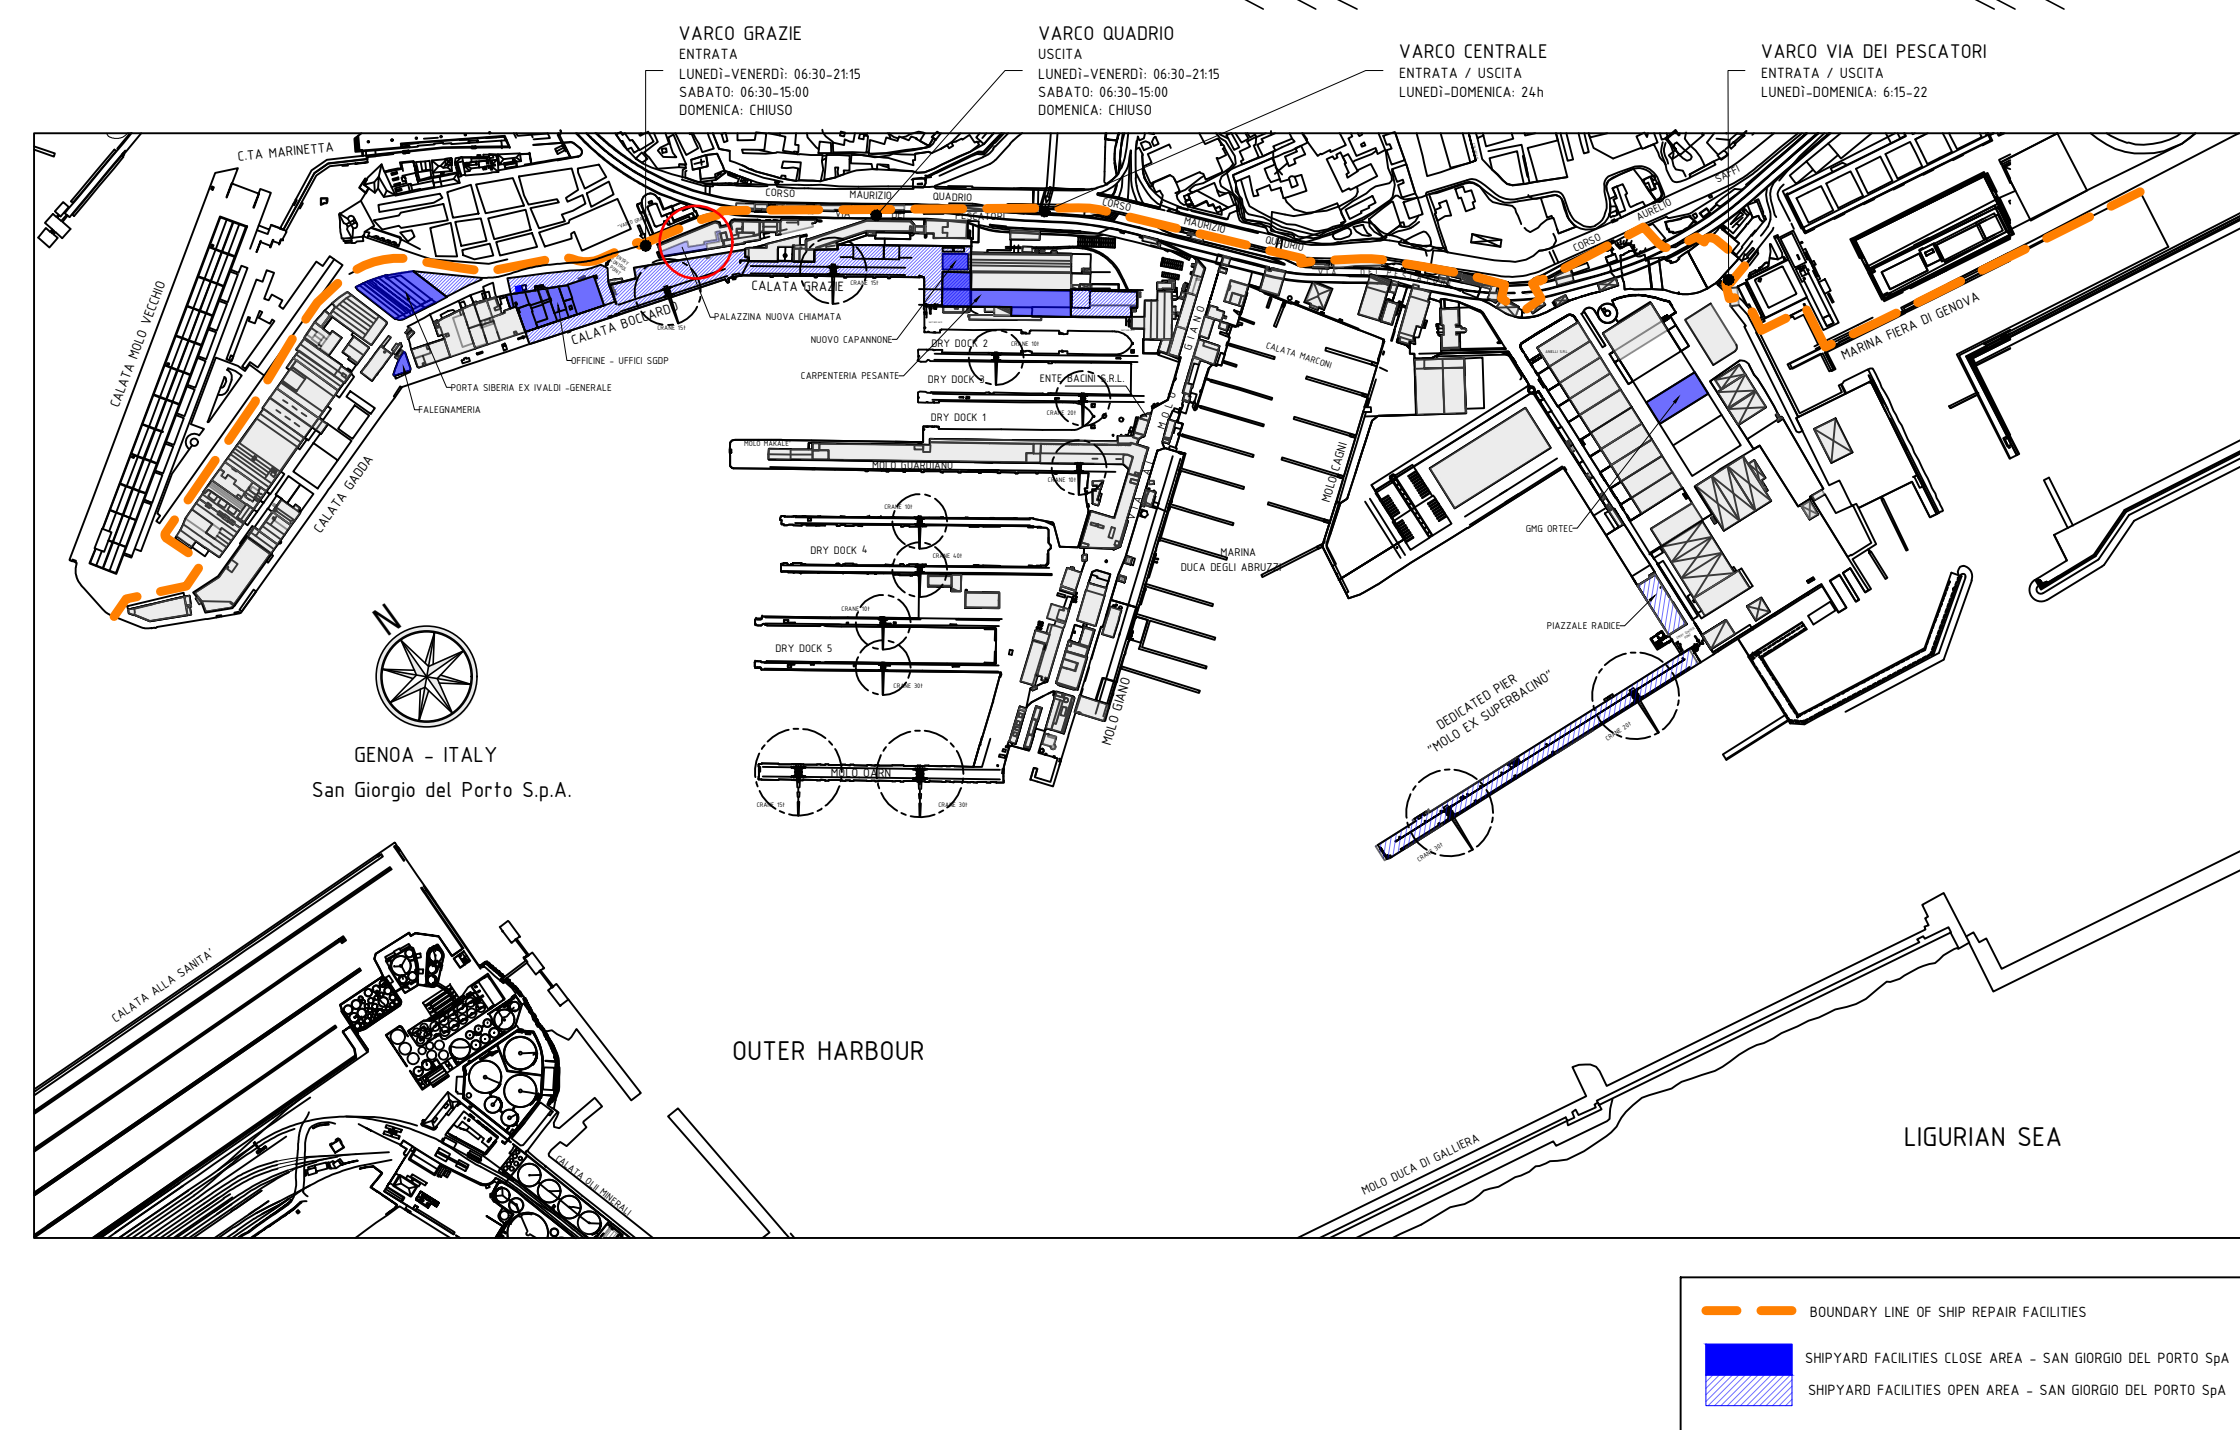


PALAZZINA EX NUOVA CHIAMATA
PIANO TERZO

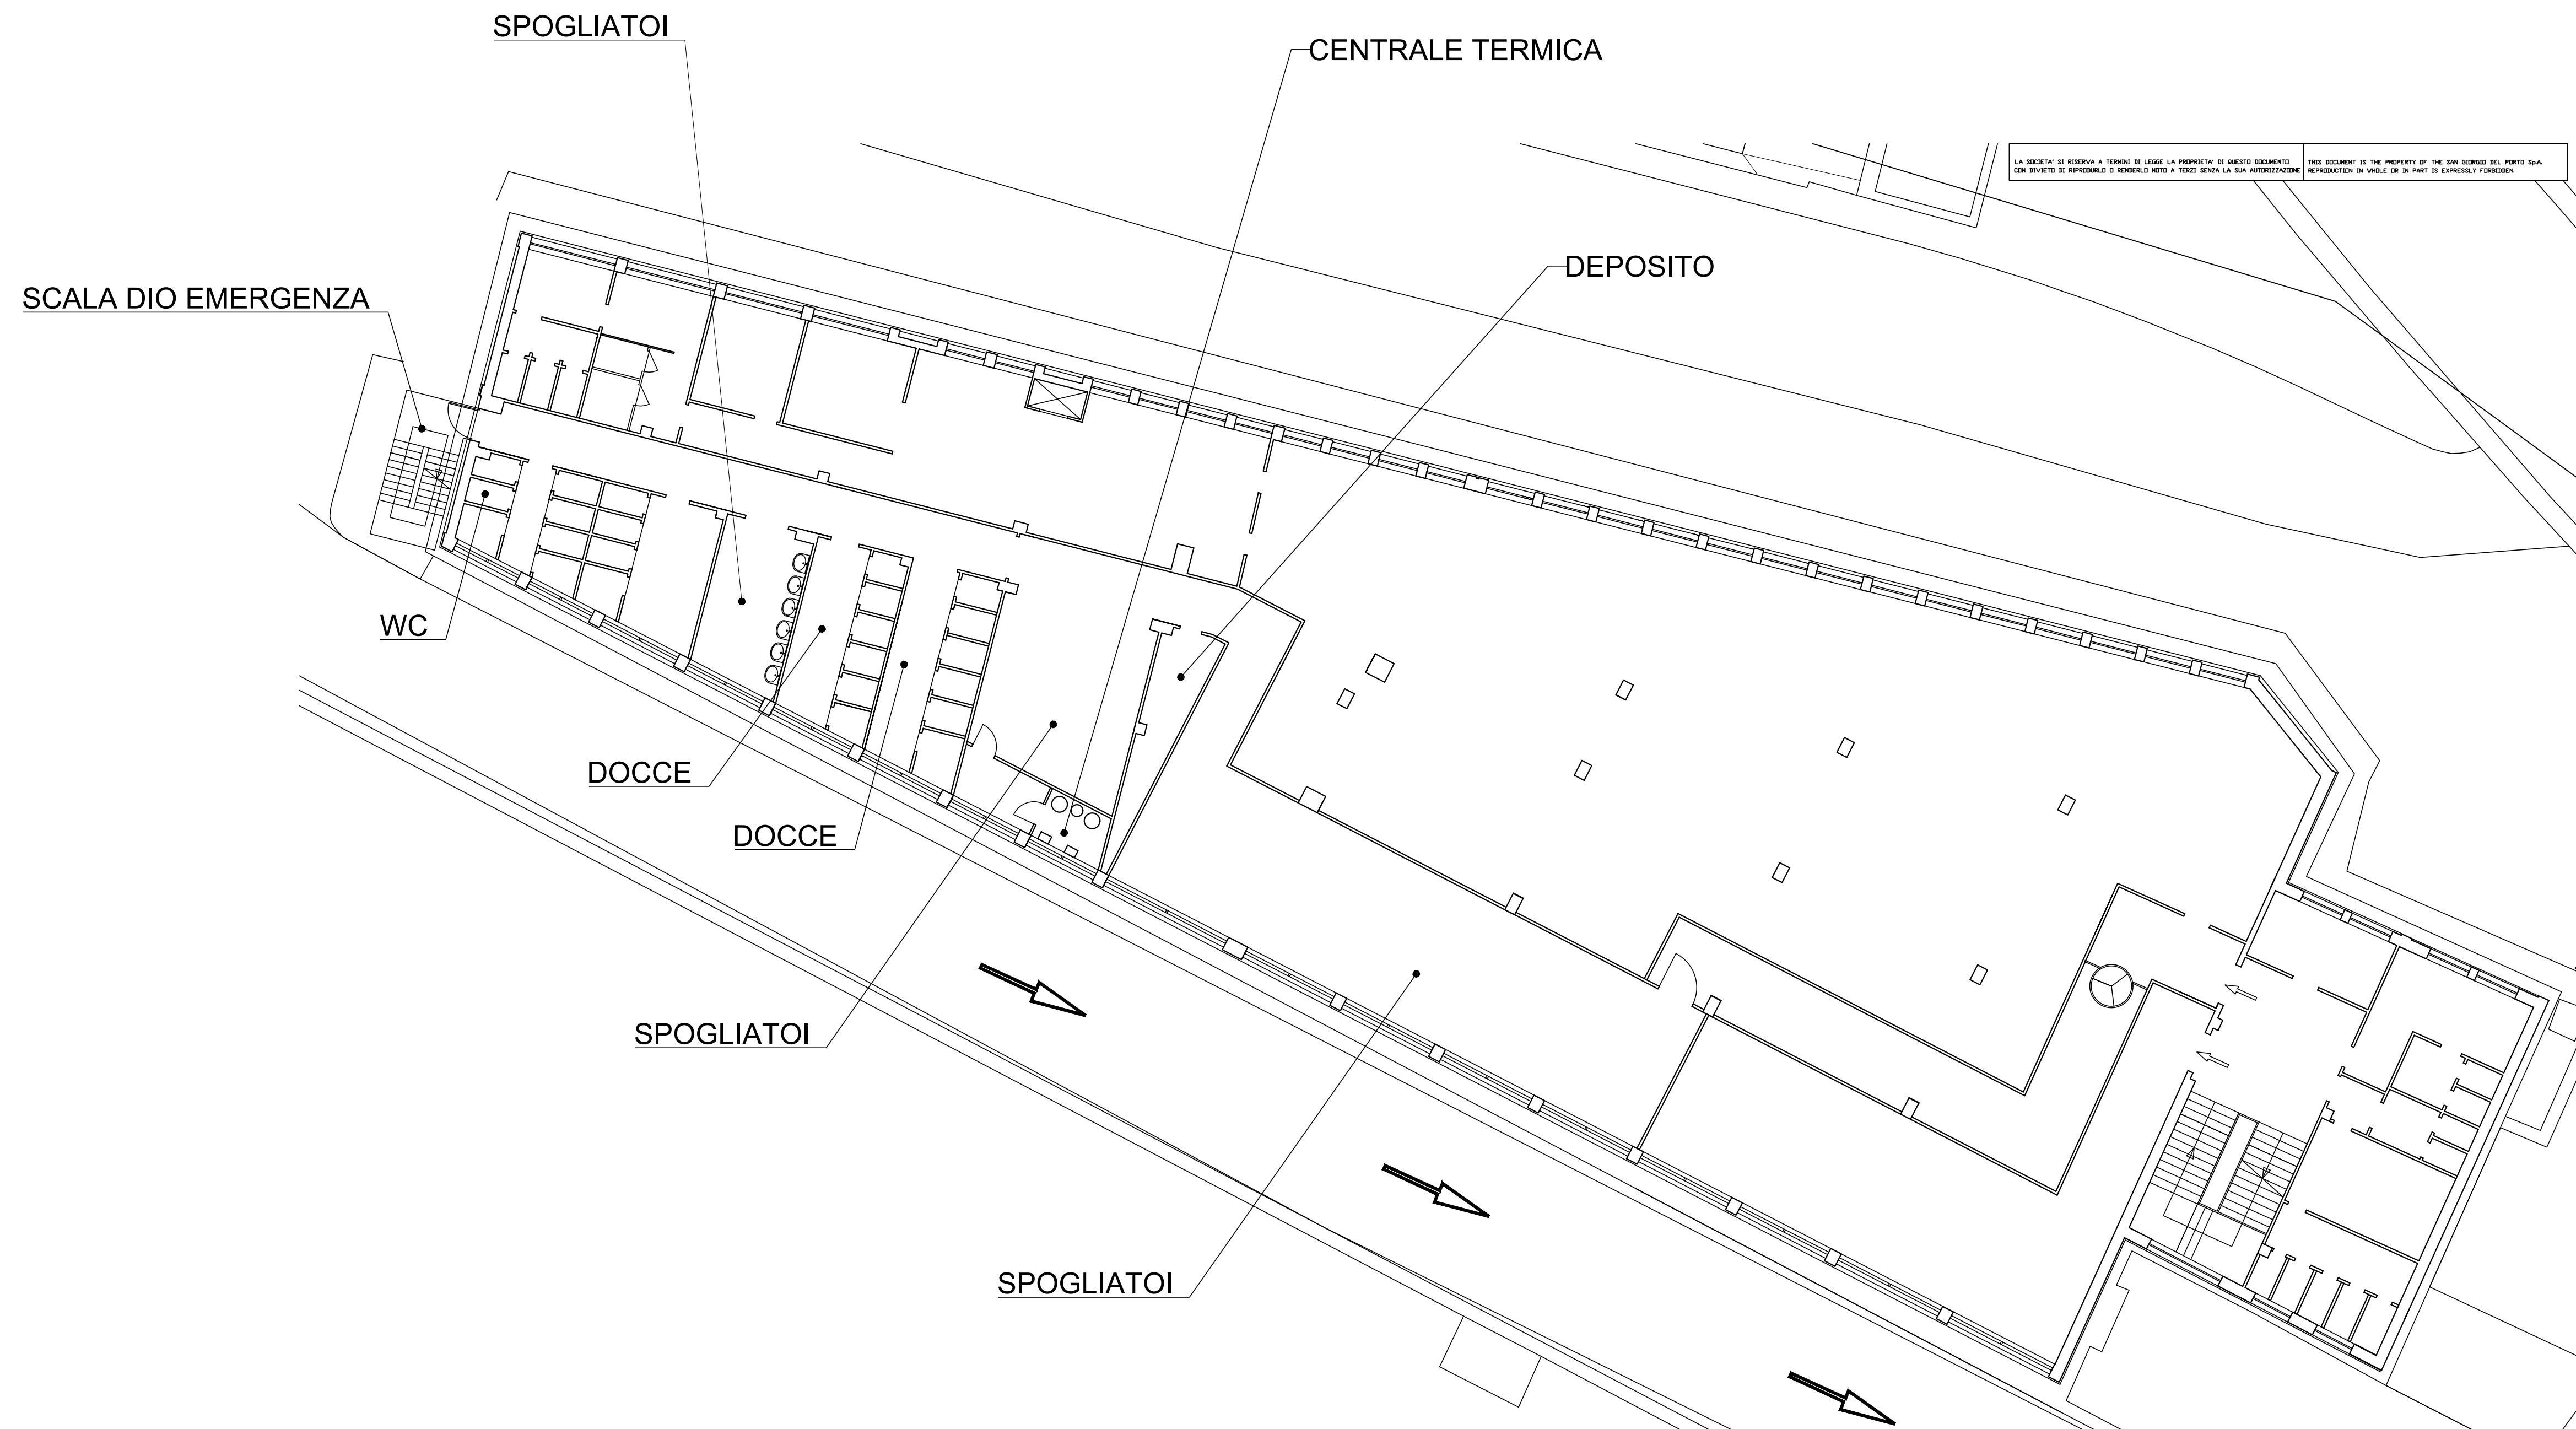

APPROVAL	TABLE OF REVISIONS	</
----------	--------------------	--	--	----