

PLANIMETRIA MOLO EX SUPERBACINO

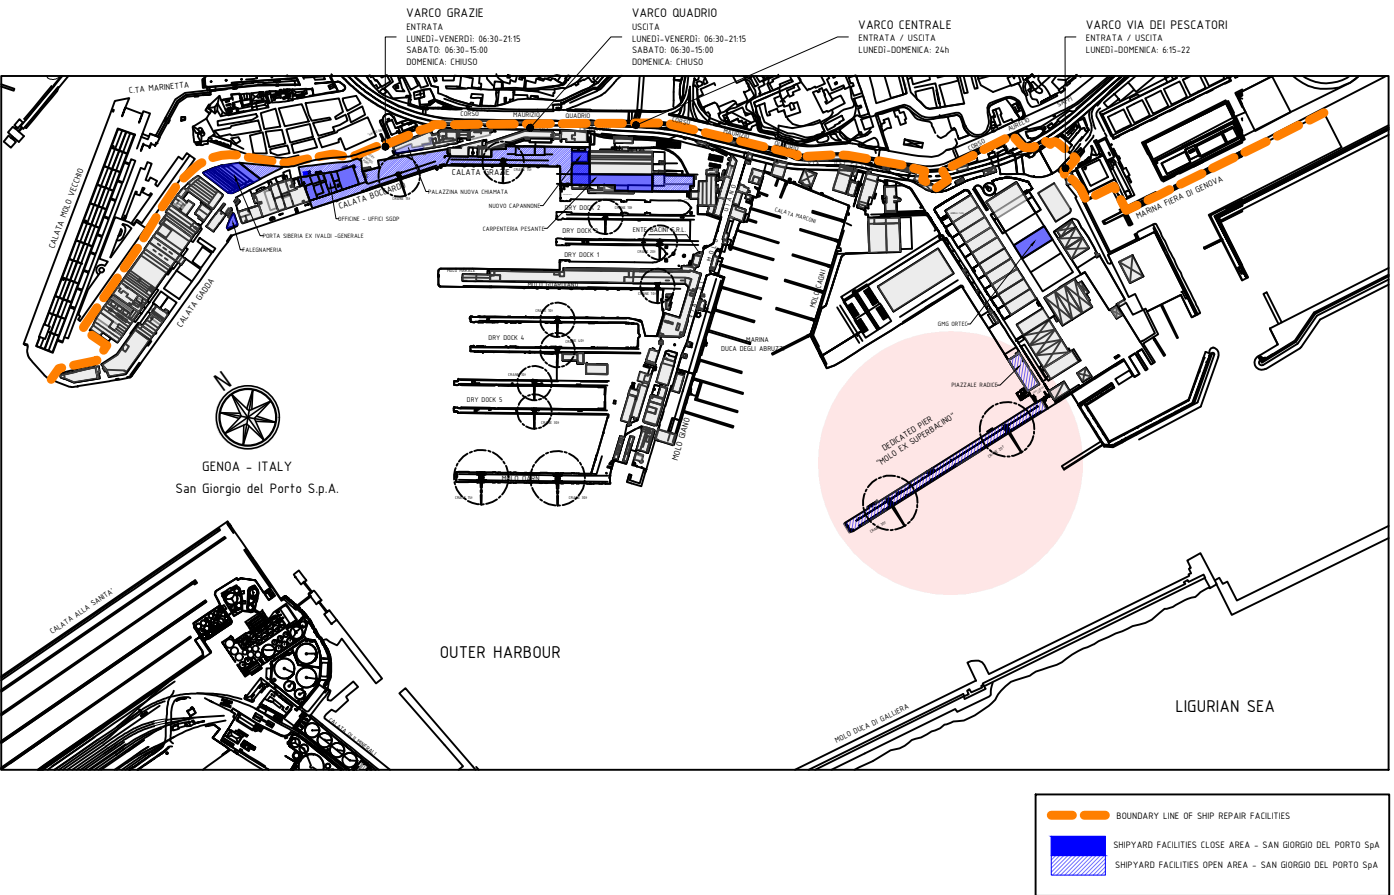
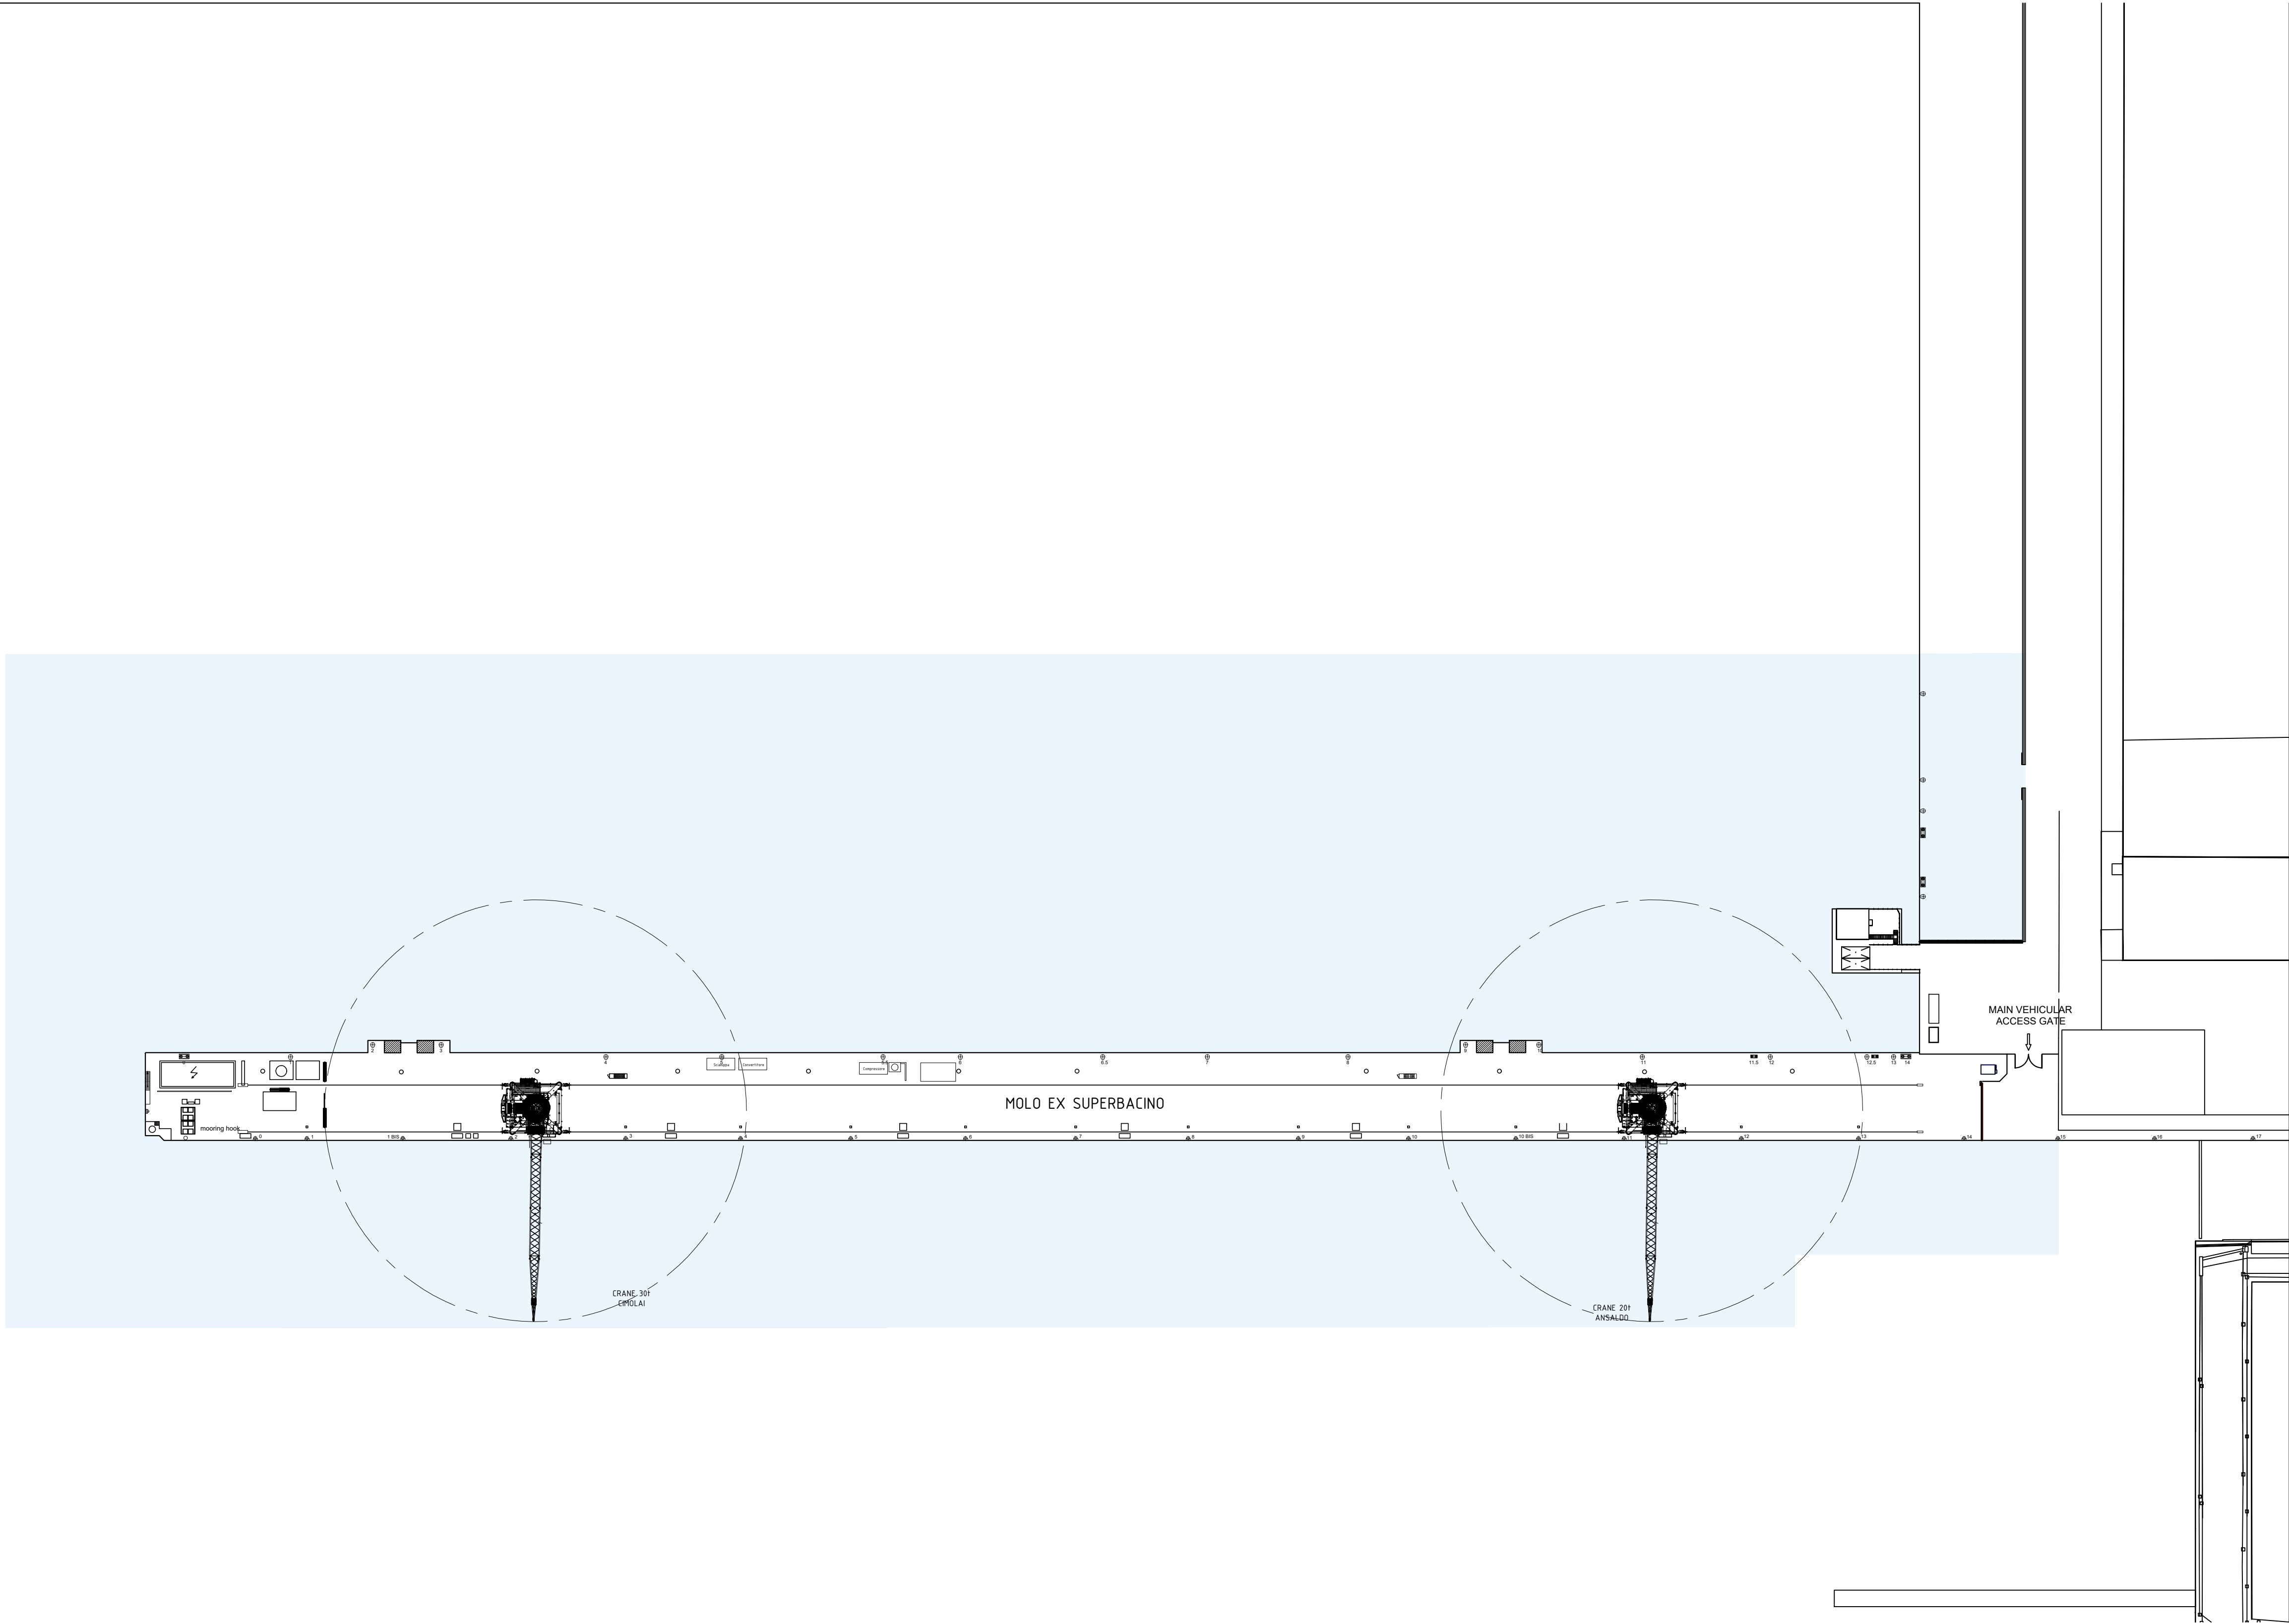


TABLE OF REVISIONS	00		27/04/2026	AC	FIRST ISSUE
	SCOP	CUSTOMER REV.	DATE	SIGNATURE	DESCRIPTION OF REVISION

OFFICINE MECCANICHE NAVALI E FONDERIE
SAN GIORGIO DEL PORTO S.p.A.
CON SOCIO UNICO

CUSTOMER		CUSTOMER NUMBER	
TITLE			
AUTORIZZAZIONE UNICA AMBIENTALE MOLO EX SUPERBACINO Allegato n°5			

DRAWN AC	CHECKED BY DF	DATE 27/04/2026	SCALE 1:800	FORMAT A1	DRAW N° AJA-2026-D007	REV. 00
EX SOCIETÀ DI RISERVA A TERMINI DI LESSE LA PROPRIETÀ DI QUESTO DISEGNO CON DIRETTO DI RIPRODURLO O RENDERSLO NOTO A TERZI SENZA LA SUA AUTORIZZAZIONE			THIS DRAWING IS THE PROPERTY OF THE SAN GIORGIO DEL PORTO S.p.A. REPRODUCTION IN WHOLE OR IN PART IS EXPRESSLY FORBIDDEN.			SH. 1/1