


STRADA PROVINCIALE ISOVERDE - CAMPOMORONE

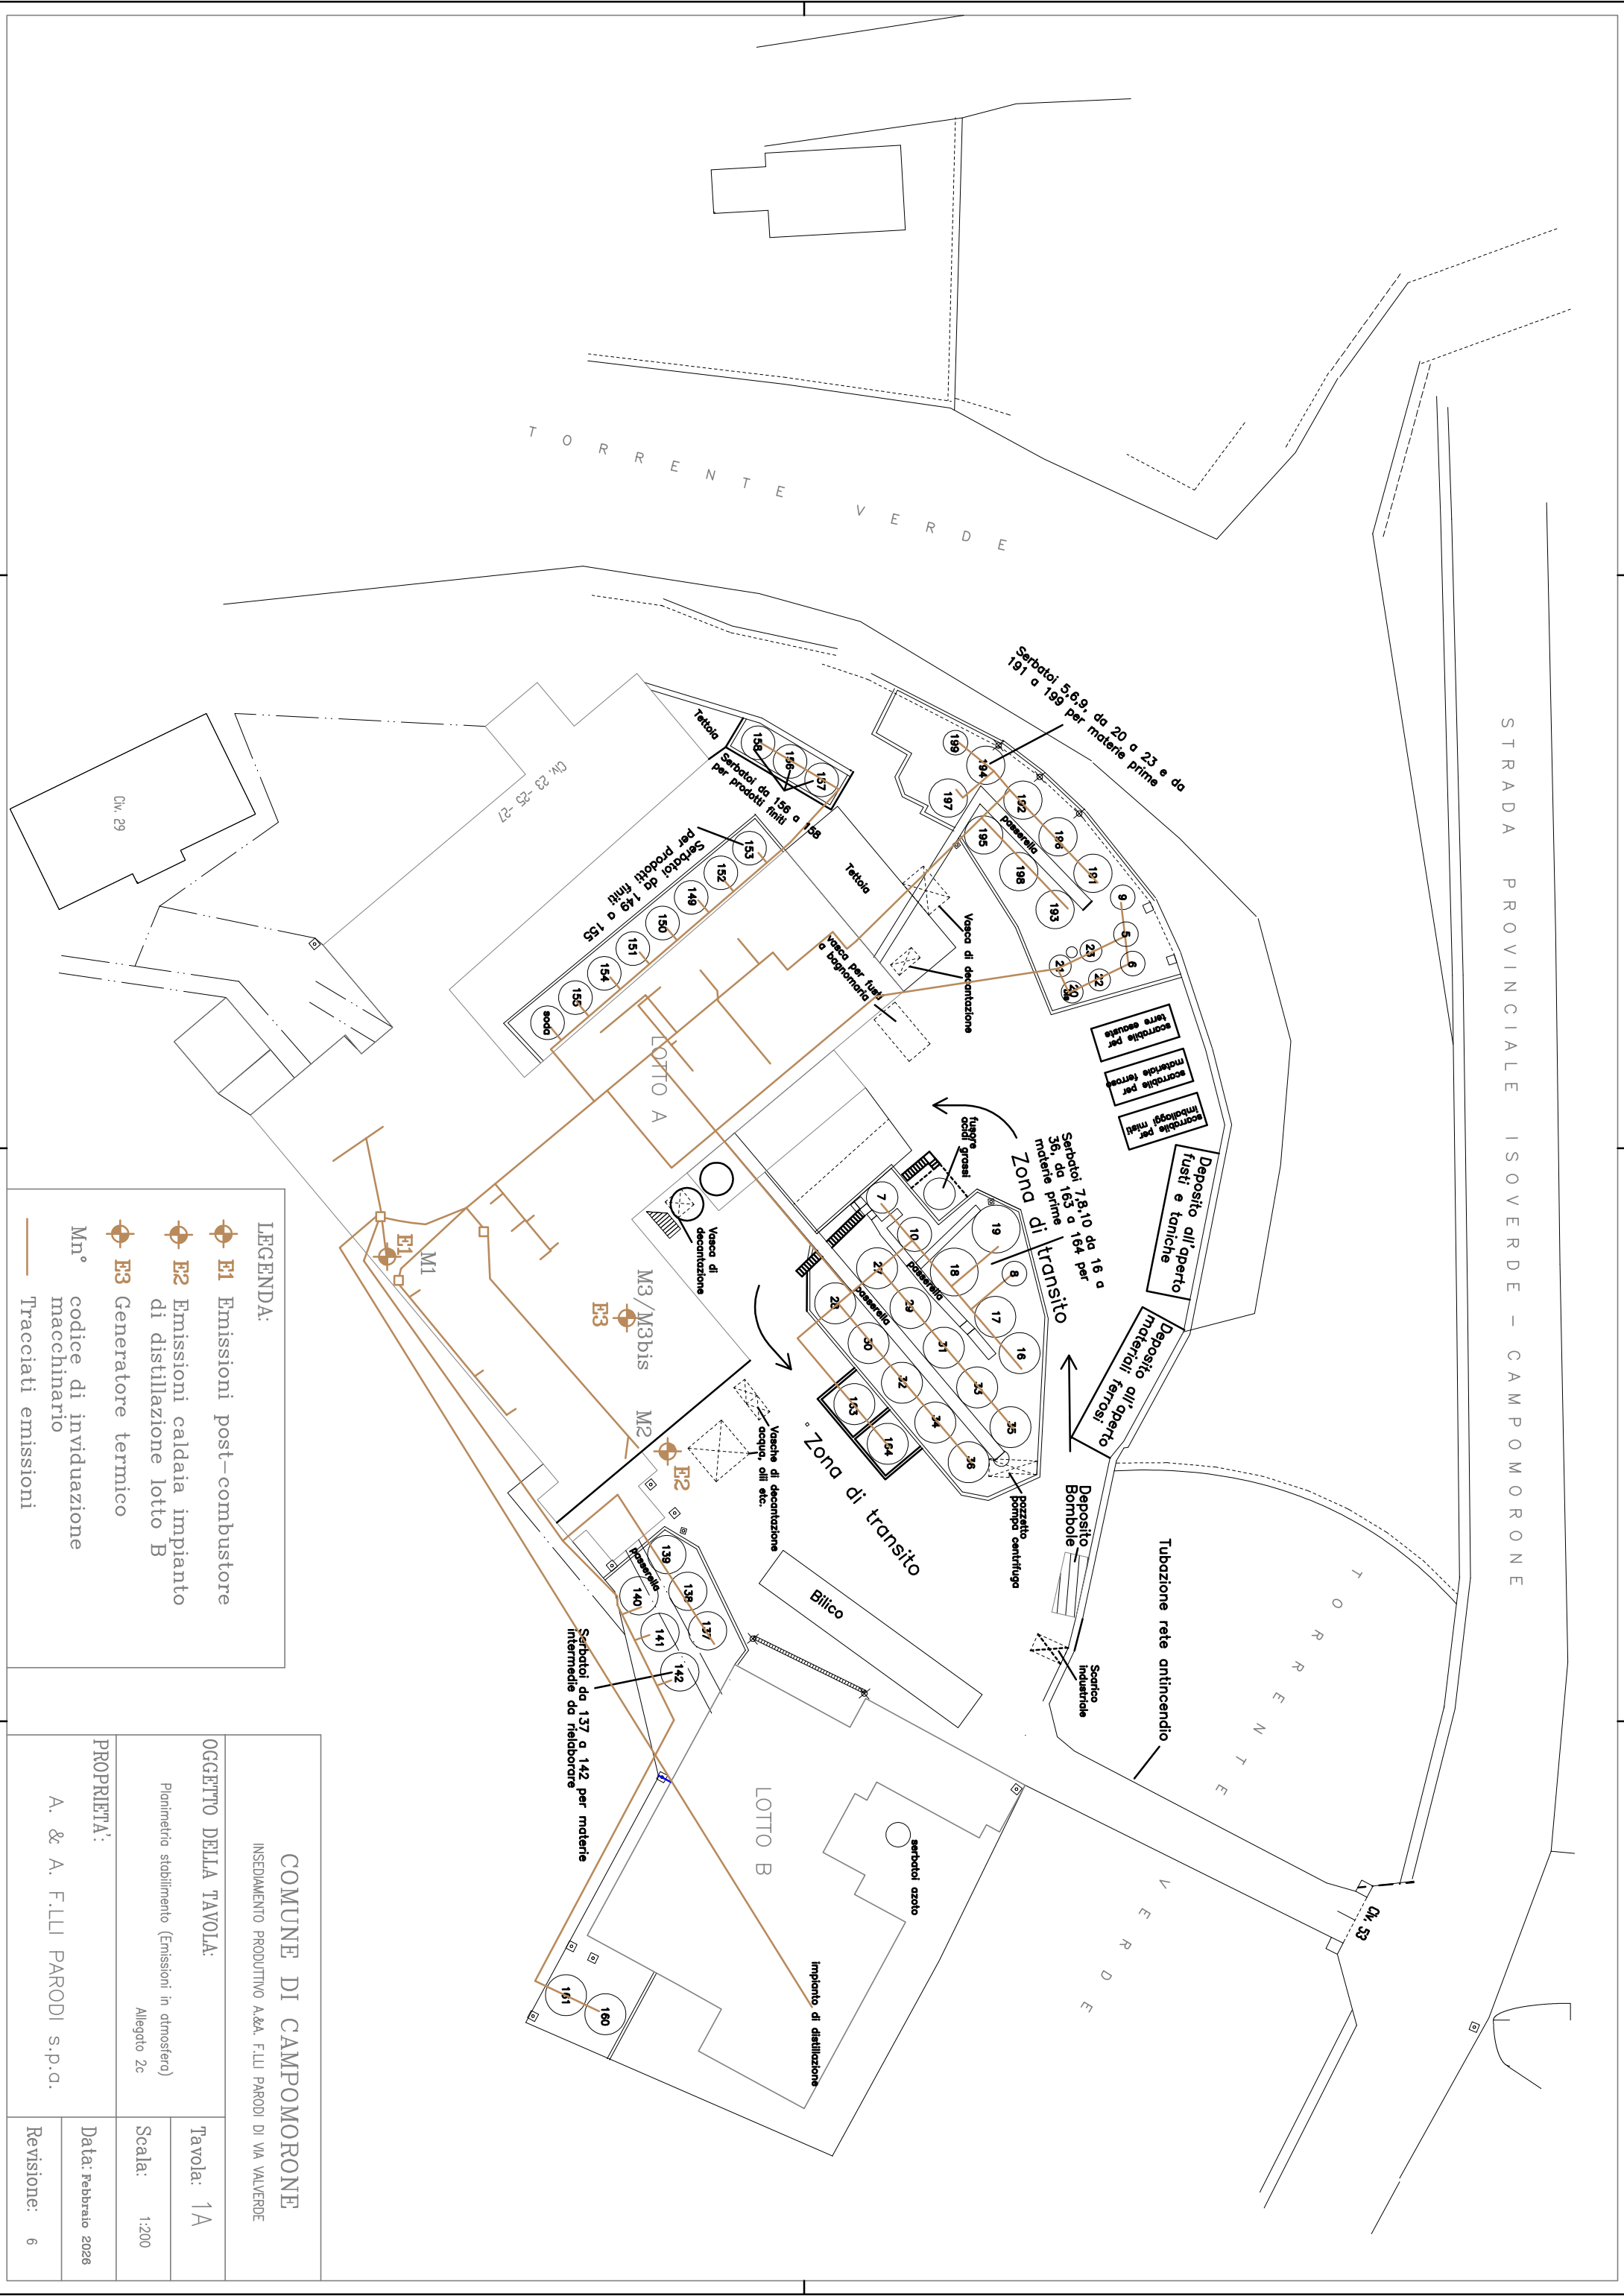

LEGENDA:

- E1 Emissioni post-combustore
- E2 Emissioni caldaia impianto di distillazione lotto B
- E3 Generatore termico
- Mn° codice di inviduazione macchinario
- Tracciati emissioni

COMUNE DI CAMPOMORONE

INSEDIAMENTO PRODOTTO A&A. F.LLI PARODI DI VIA VALVERDE

OGGETTO DELLA TAVOLA:

Planimetria stabilimento (Emissioni in atmosfera)

Allegato 2c

PROPRIETA':

A. & A. F.LLI PARODI s.p.a.

Tavola: 1A

Scala: 1:200

Data: febbraio 2026

Revisione: 6