


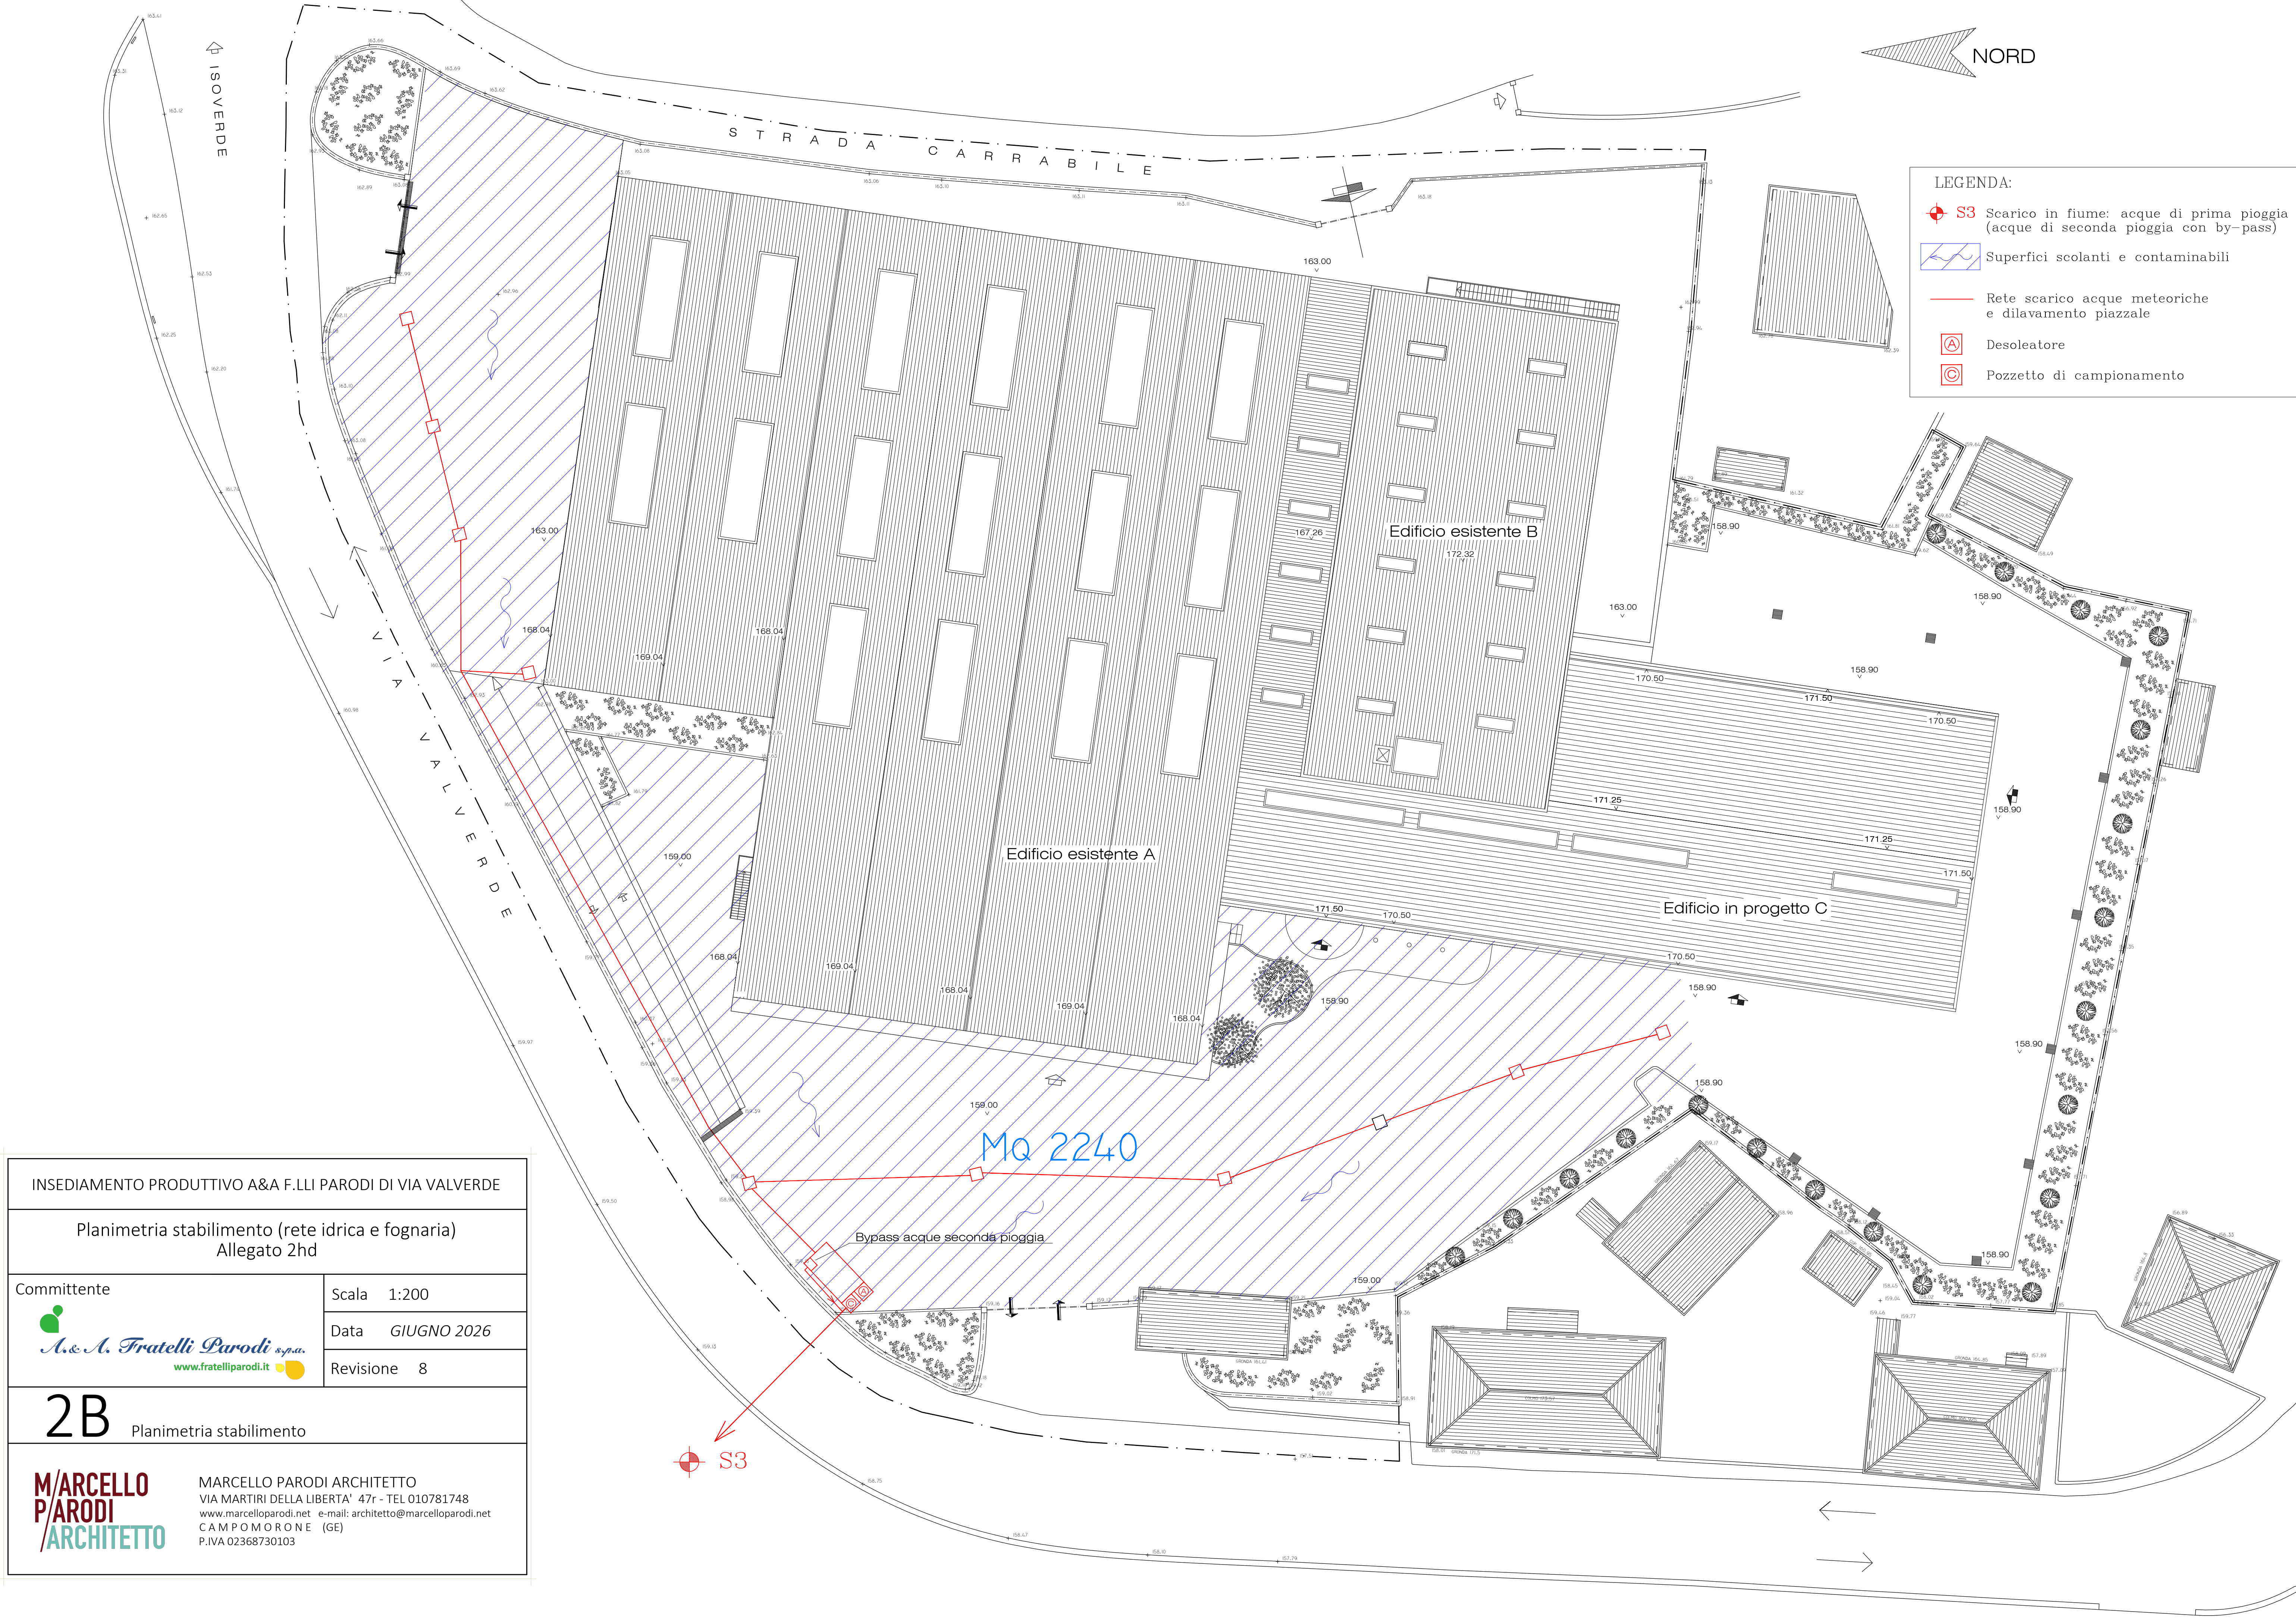

INSEDIAMENTO PRODUTTIVO A&A F.LLI PARODI DI VIA VALVERDE	
Planimetria stabilimento (rete idrica e fognaria) Allegato 2hd	
Committente www.fratelliparodi.it	Scala 1:200 Data GIUGNO 2026 Revisione 8
2B Planimetria stabilimento	
	MARCELLO PARODI ARCHITETTO VIA MARTIRI DELLA LIBERTA' 47r - TEL 010781748 www.marcelloparodi.net e-mail: architetto@marcelloparodi.net CAMPOMORONE (GE) P.IVA 02368730103