



**CITTA' METROPOLITANA DI GENOVA**  
**DIREZIONE TERRITORIO E MOBILITA'**

Servizio Infrastrutture e Mobilità  
Ufficio Lavori Pubblici

**C.C. 15/23\_MIT - SP 73 DEL FAIALLO**






**OGGETTO:**

SP dell'ufficio Viabilità ponente – Interventi di miglioramento delle condizioni di sicurezza dell'infrastruttura stradale mediante manutenzione straordinaria dei dispositivi di ritenuta per l'utenza stradale (Comuni vari)

**PROGETTO ESECUTIVO**

**ELABORATI GRAFICI**

|                                                                      |                                                           |                    |
|----------------------------------------------------------------------|-----------------------------------------------------------|--------------------|
| REDATTO DA:<br><br>Geom. Andrea Napoli<br><br>Arch. Sara Casciano    | PROGETTISTI:<br><br>Ing. Chiara Pitruzzelli               | ALLEGATO           |
|                                                                      |                                                           | TAVOLA N°<br><br>5 |
| ASSISTENZA ALLA PROGETTAZIONE<br>(in caso di professionista esterno) | IL RESPONSABILE D'UFFICIO:<br>Ing. Francesca Villa        | SCALA              |
|                                                                      | IL RESPONSABILE DEL PROCEDIMENTO:<br>Ing. Francesca Villa | DATA               |
| CONTROLLATO                                                          | DATA                                                      | AGGIORNATO         |
|                                                                      |                                                           | DATA               |
| APPROVATO                                                            | DATA                                                      | AGGIORNATO         |
|                                                                      |                                                           | DATA               |

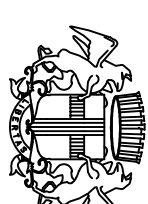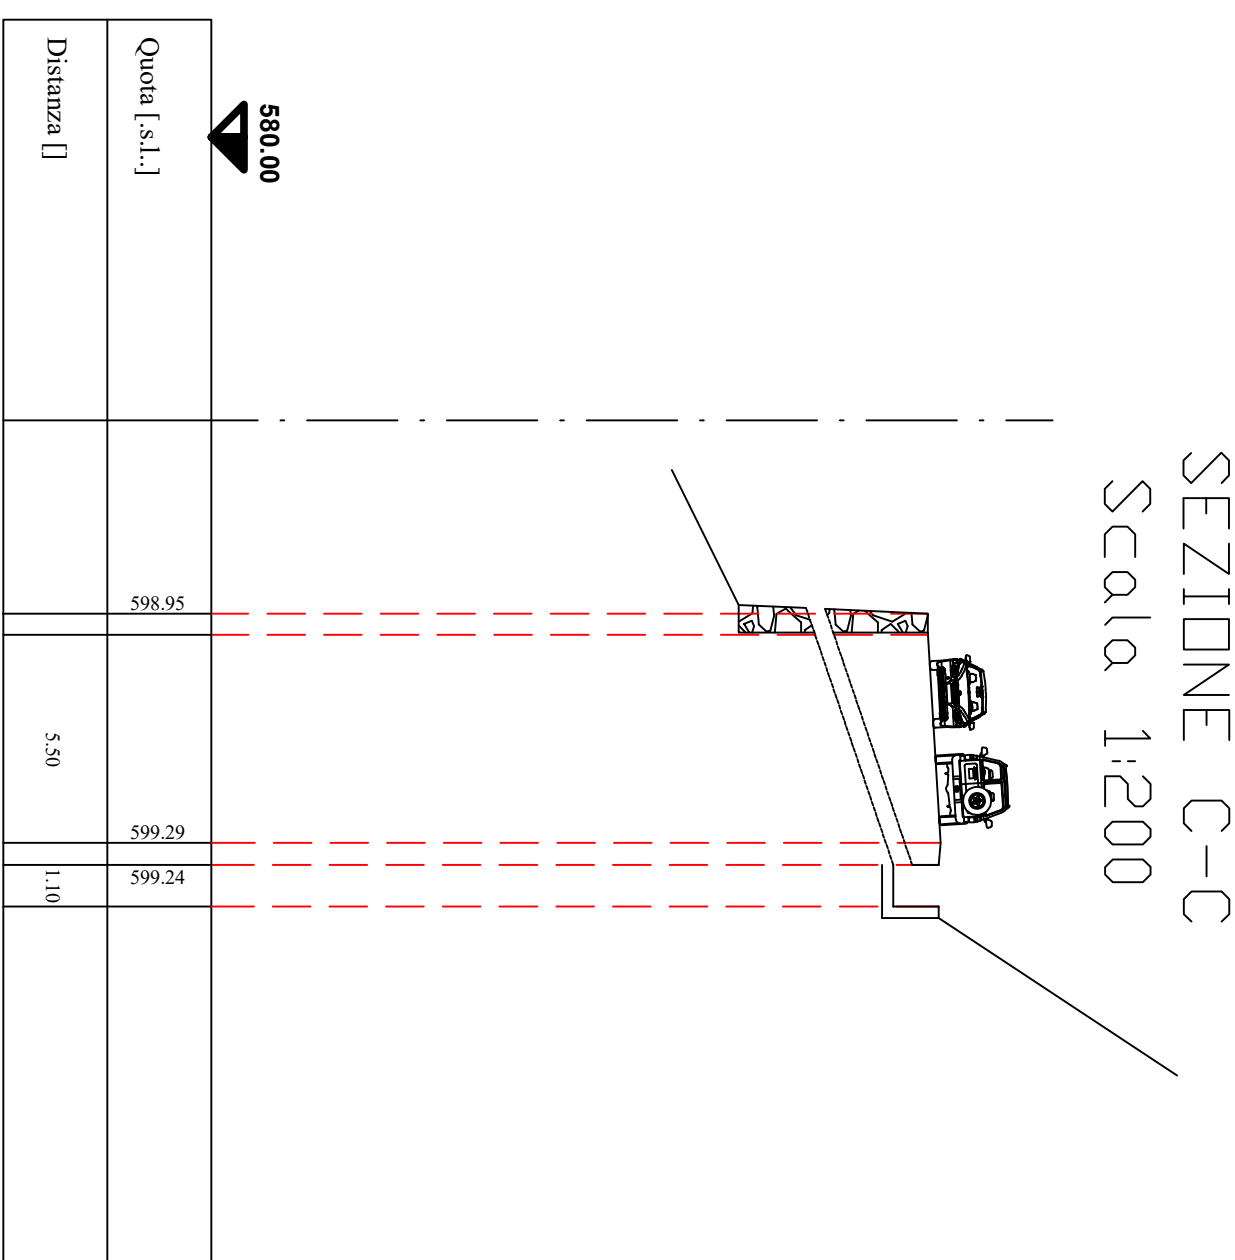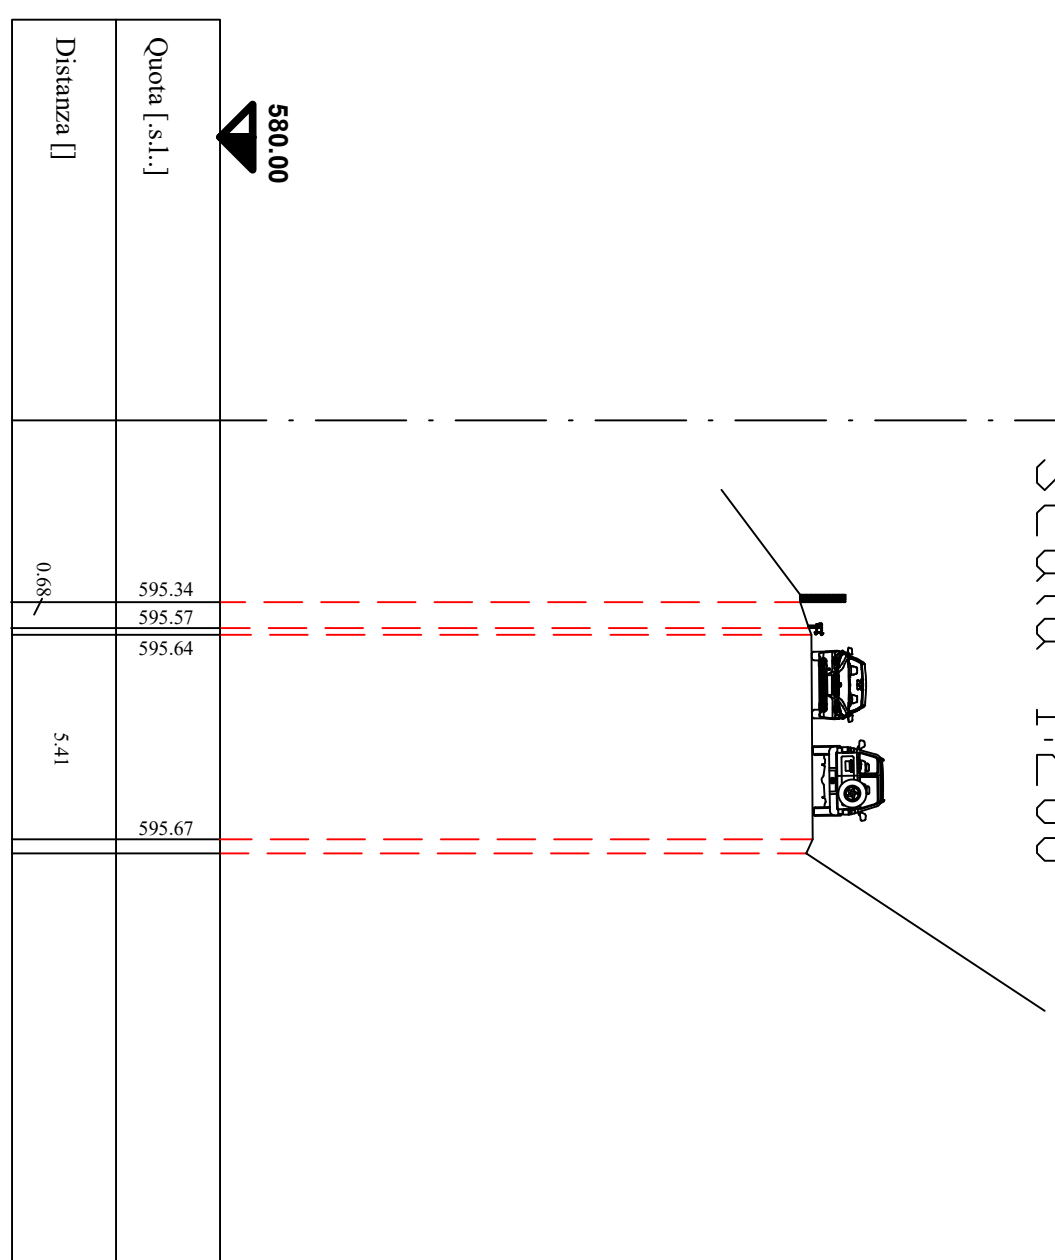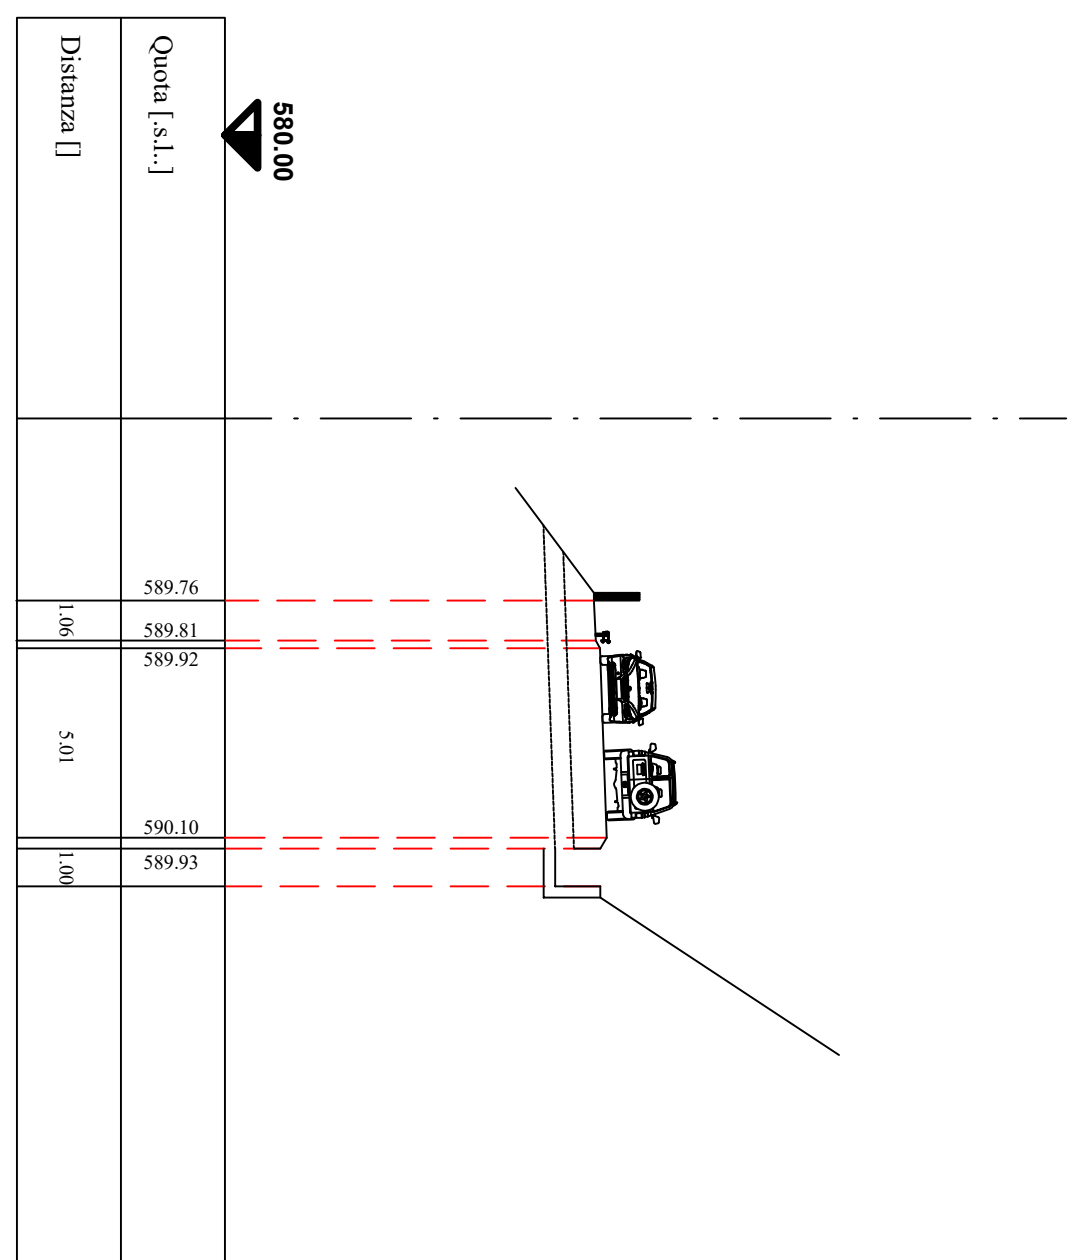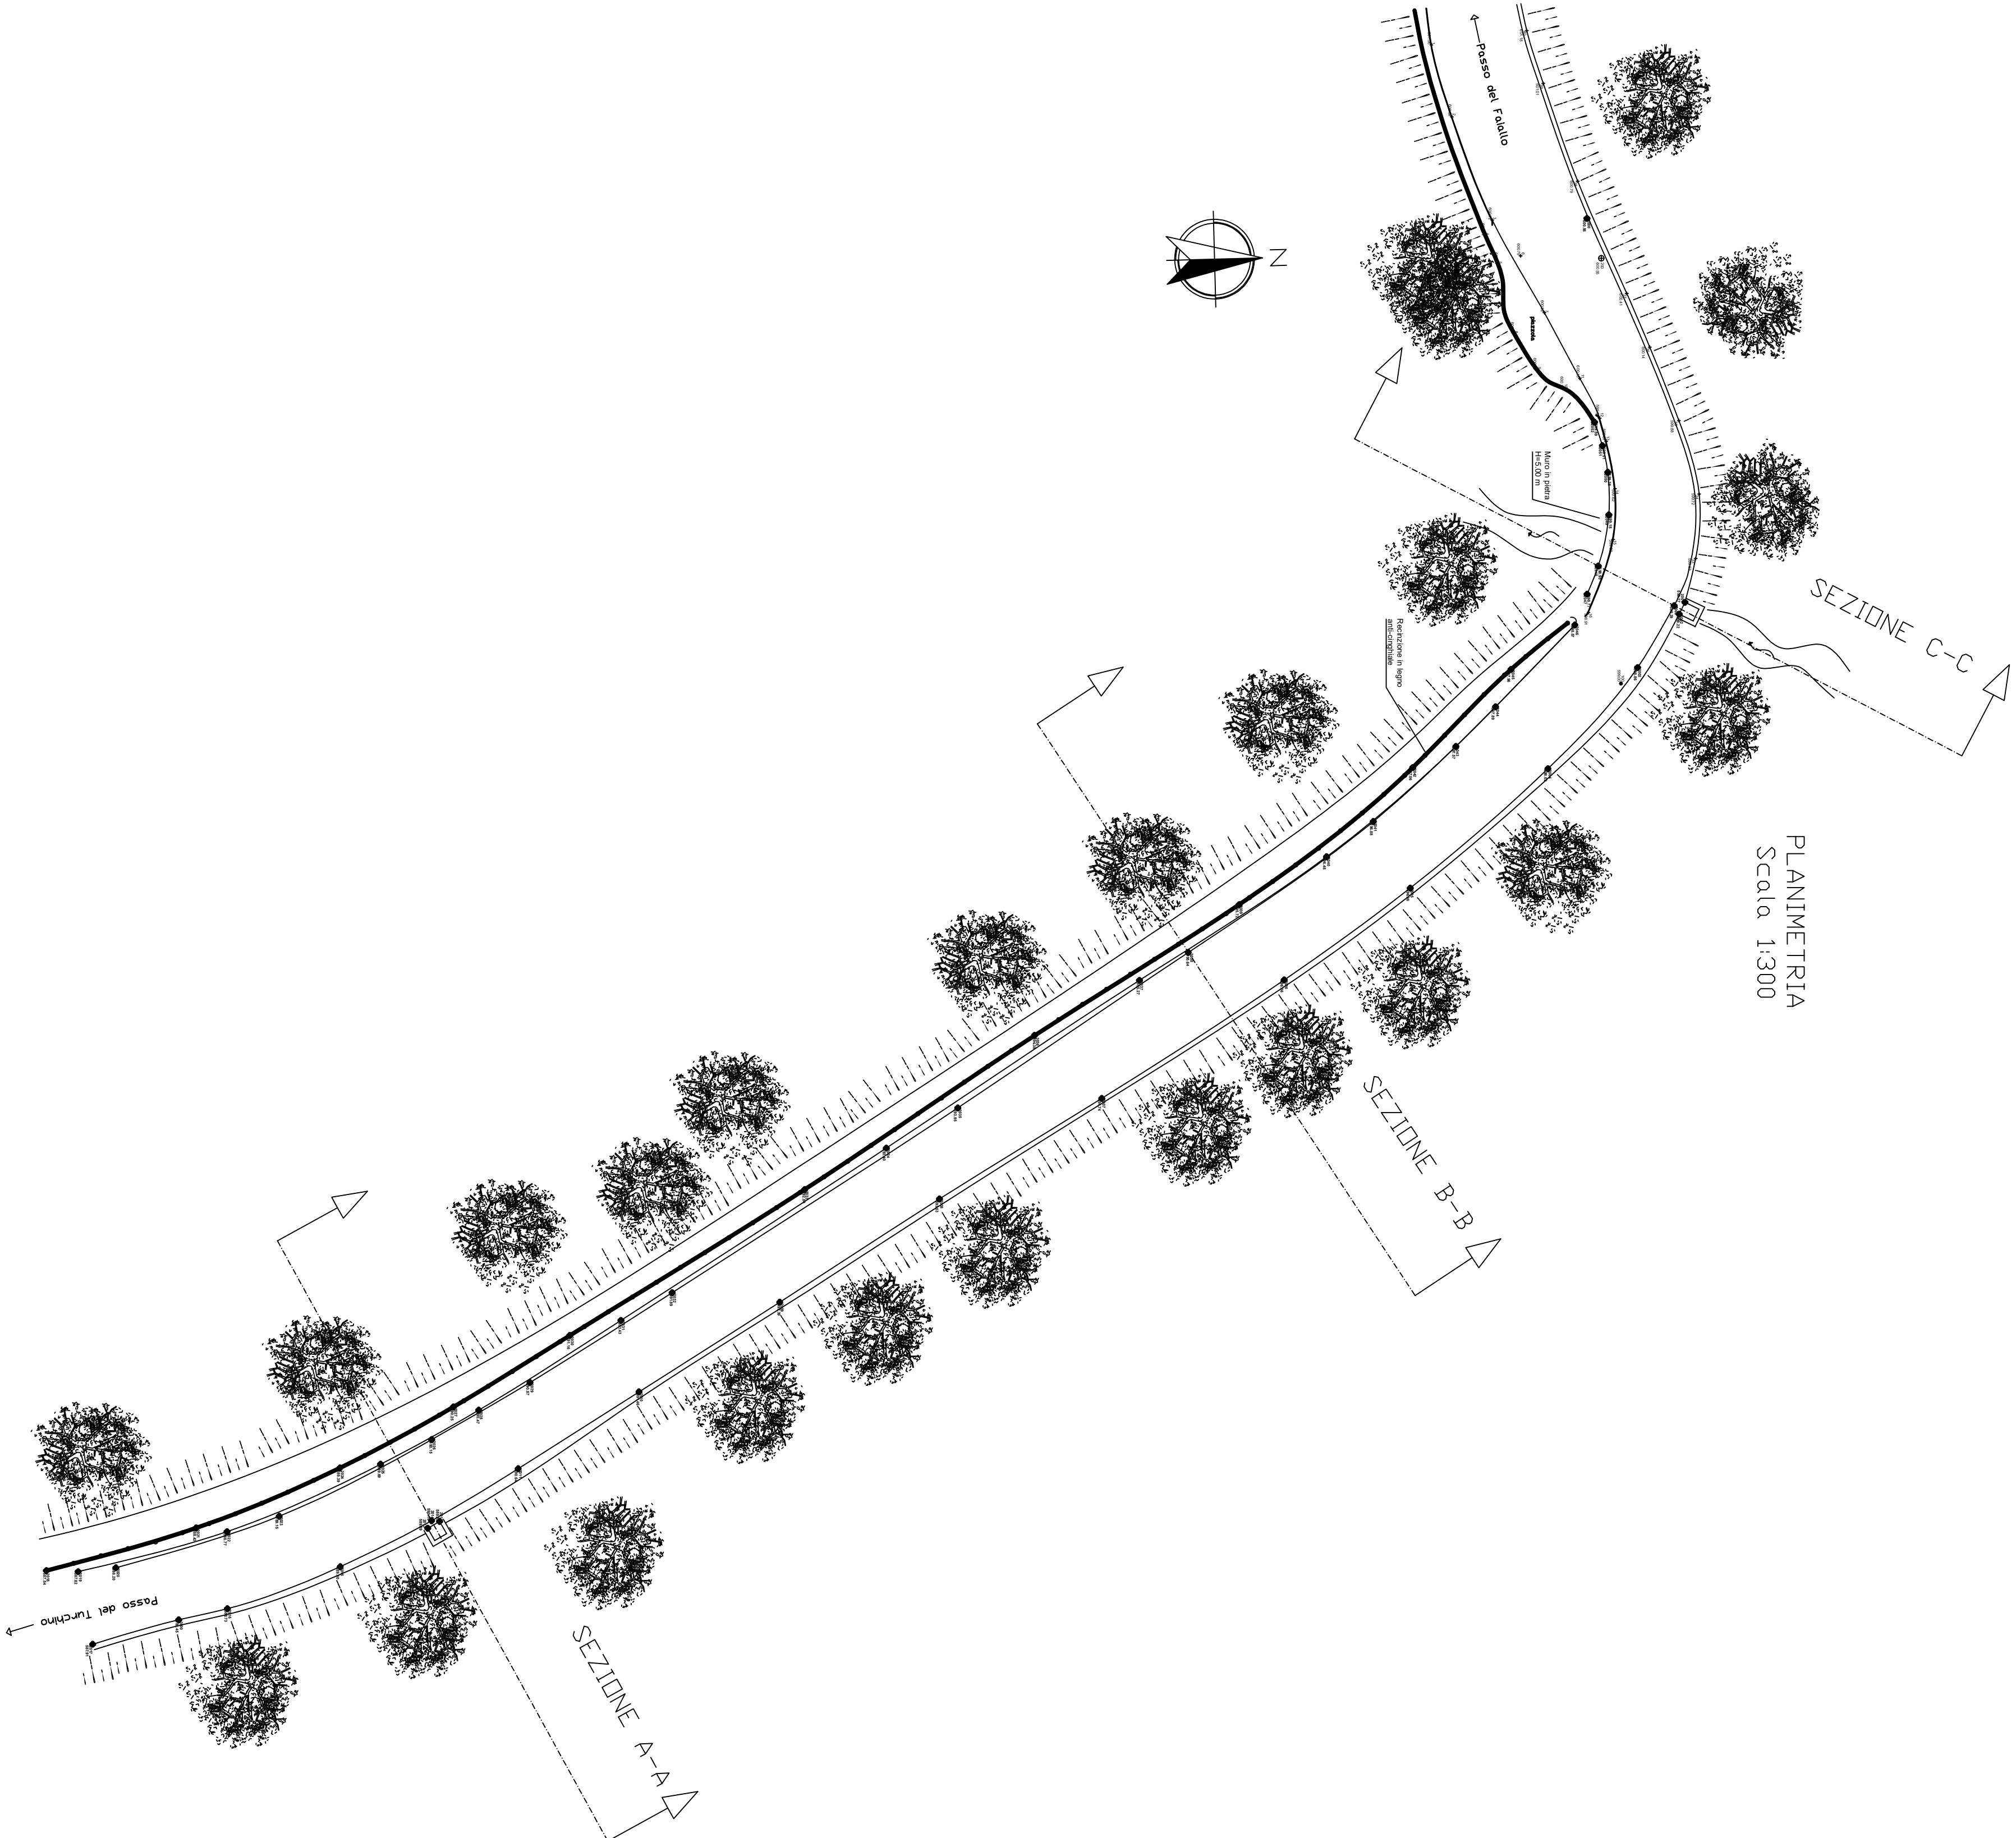

## CITTA' METROPOLITANA DI GENOVA

DIREZIONE TERRITORIO E MOBILITA'  
SERVIZIO PROGRAMMAZIONE E COORDINAMENTO VIABILITA'  
UFFICIO LAVORI PUBBLICI

CODICE COMMESSA: 15/23\_MIT


### SP 73 DEL FALLO

SP dell'ufficio Viabilità ponente - Interventi di miglioramento delle condizioni di sicurezza dell'infrastruttura stradale mediante manutenzione straordinaria dei dispositivi di ritenuta per l'utenza stradale (Comuni vari)


## PROGETTO ESECUTIVO

### PLANIMETRIA STATO ATTUALE SEZIONI


|                                                           |  |                                                           |      |                     |  |
|-----------------------------------------------------------|--|-----------------------------------------------------------|------|---------------------|--|
| REDATTO DA:<br>Geom. Andrea Napoli<br>Arch. Sara Casciano |  | I PROGETTISTI:<br>Ing. Chiara Pinazzelli                  |      | ALLEGATO            |  |
|                                                           |  |                                                           |      | TAVOLA N°<br><br>5A |  |
| ASSISTENZA ALLA PROGETTAZIONE:                            |  | IL RESPONSABILE DEL DUFFICIO:<br>Ing. Francesca Villa     |      | SCALA               |  |
|                                                           |  | IL RESPONSABILE DEL PROCEDIMENTO:<br>Ing. Francesca Villa |      | DATA                |  |
| CONTROLLATO                                               |  | SIGLA                                                     | DATA | DATA                |  |
| APPROVATO                                                 |  | SIGLA                                                     | DATA | DATA                |  |
|                                                           |  | AGGIORNATO                                                |      | AGGIORNATO          |  |
|                                                           |  | SIGLA                                                     |      | SIGLA               |  |
|                                                           |  |                                                           |      | DATA                |  |

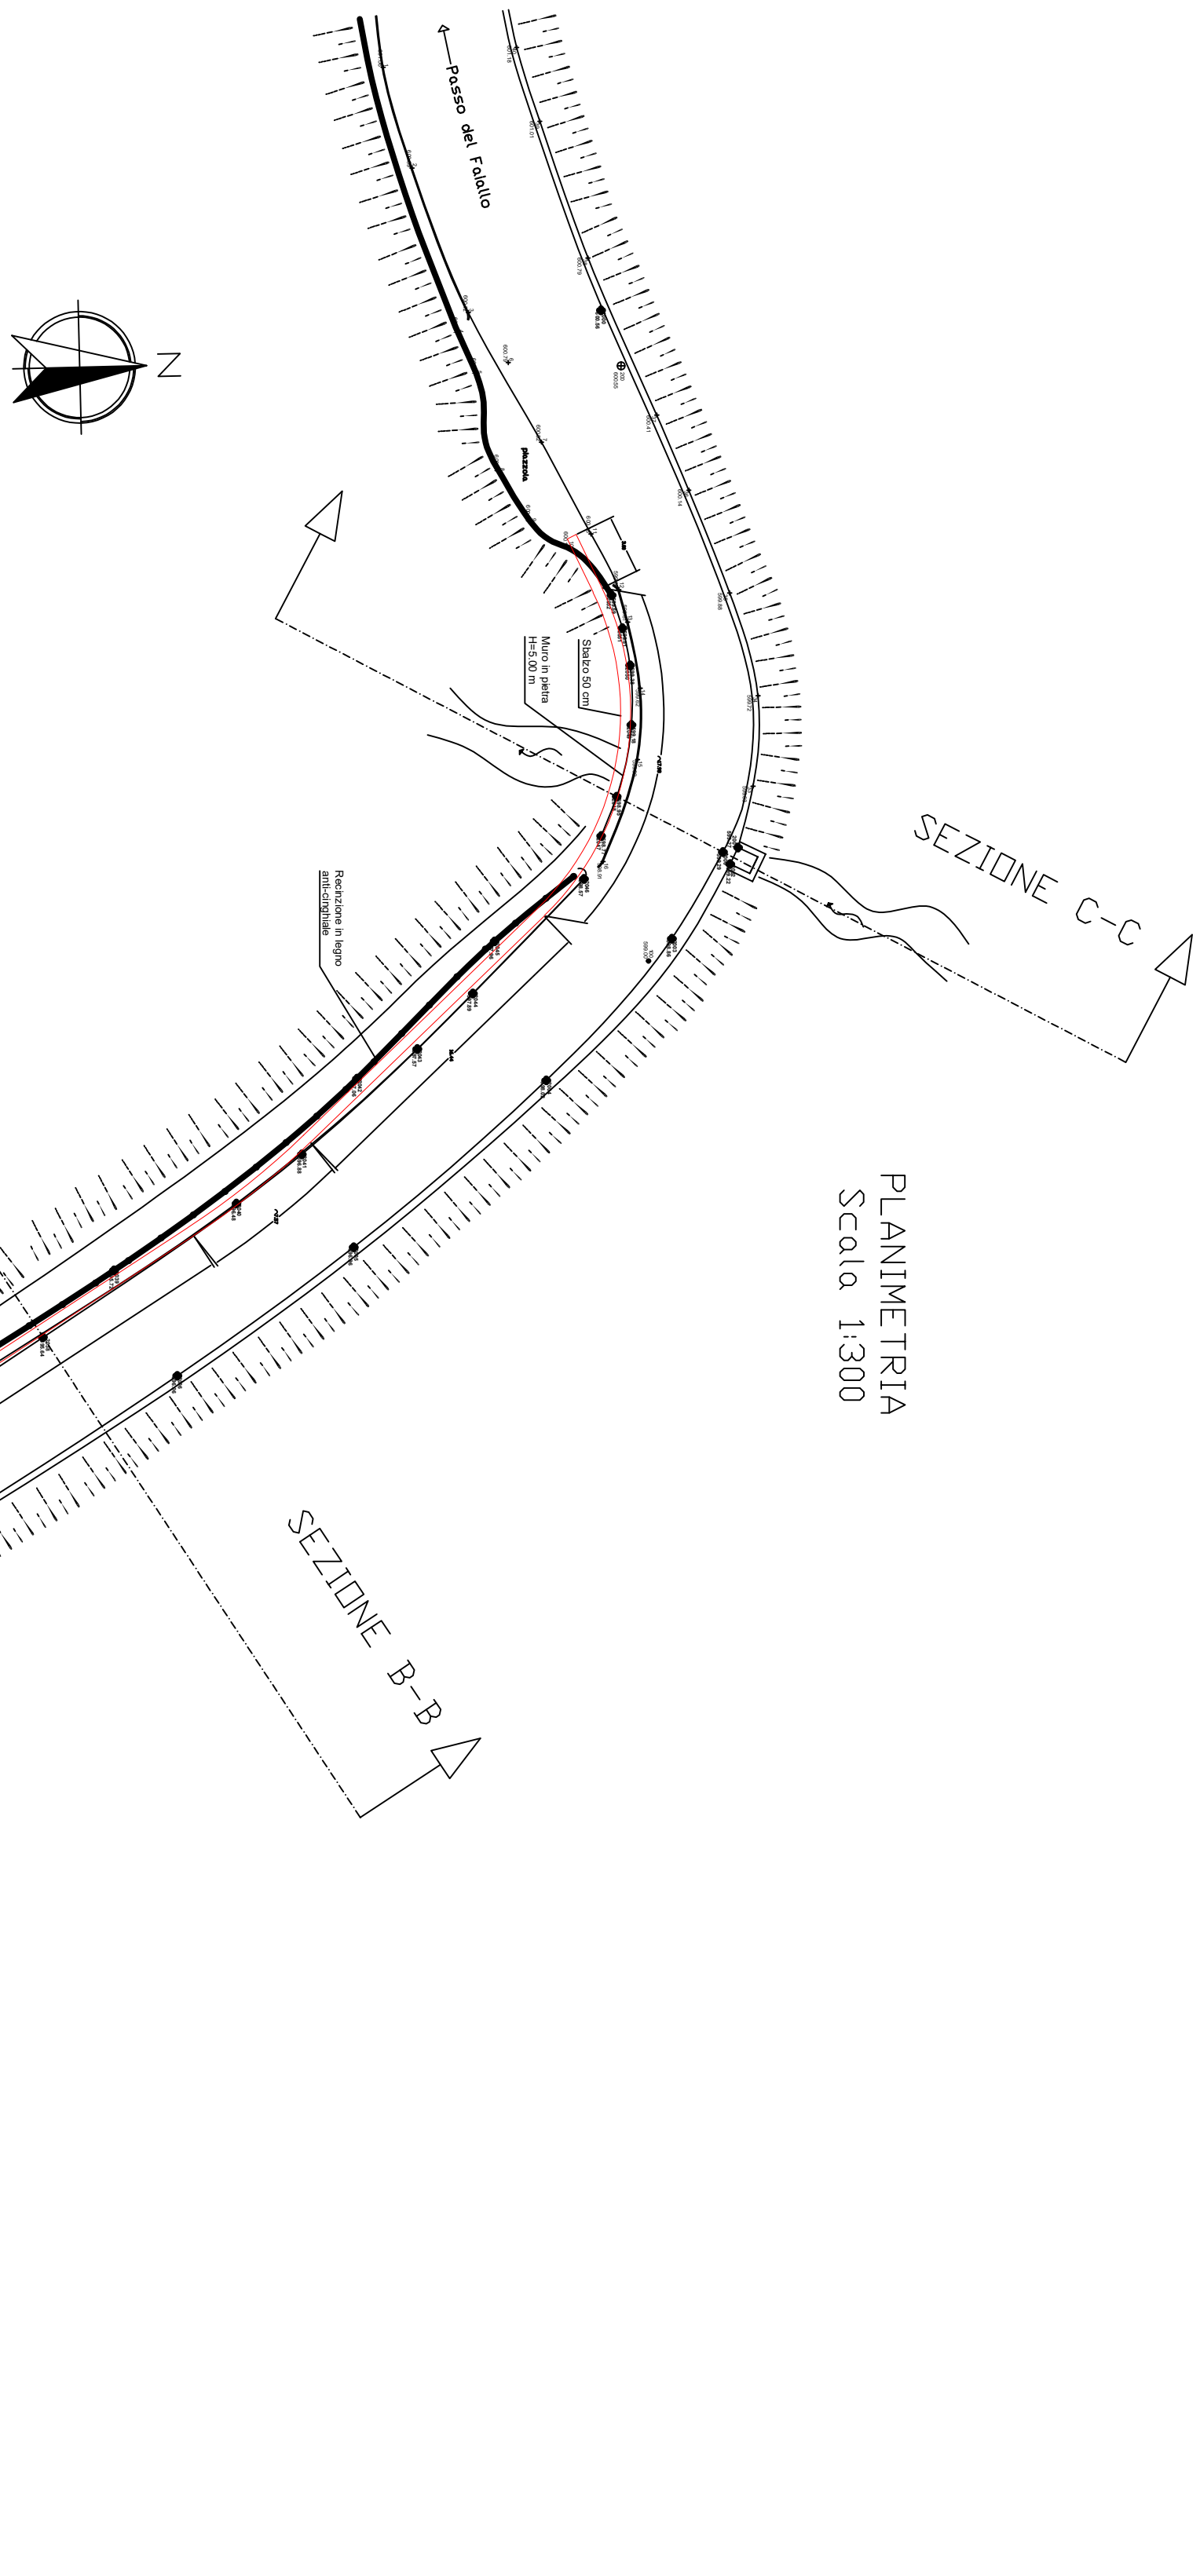



VERIFICARE LA PRESENZA DI UTENZE  
PRIMA DI EFFETTUARE GLI SCAVI

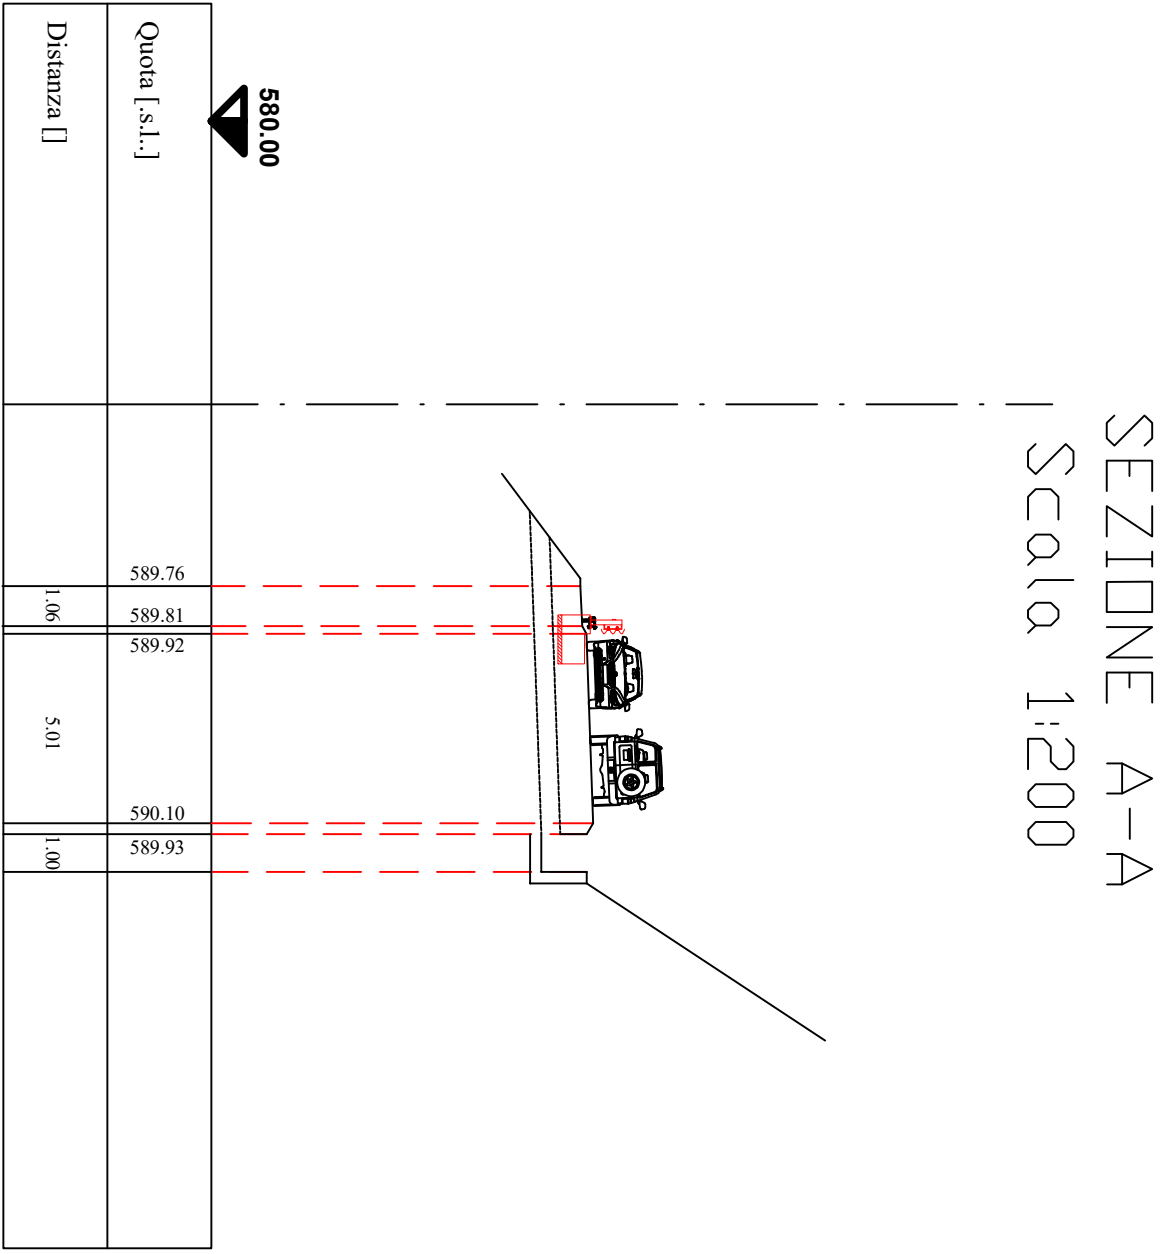

SEZIONE B-B  
Scala 1:200

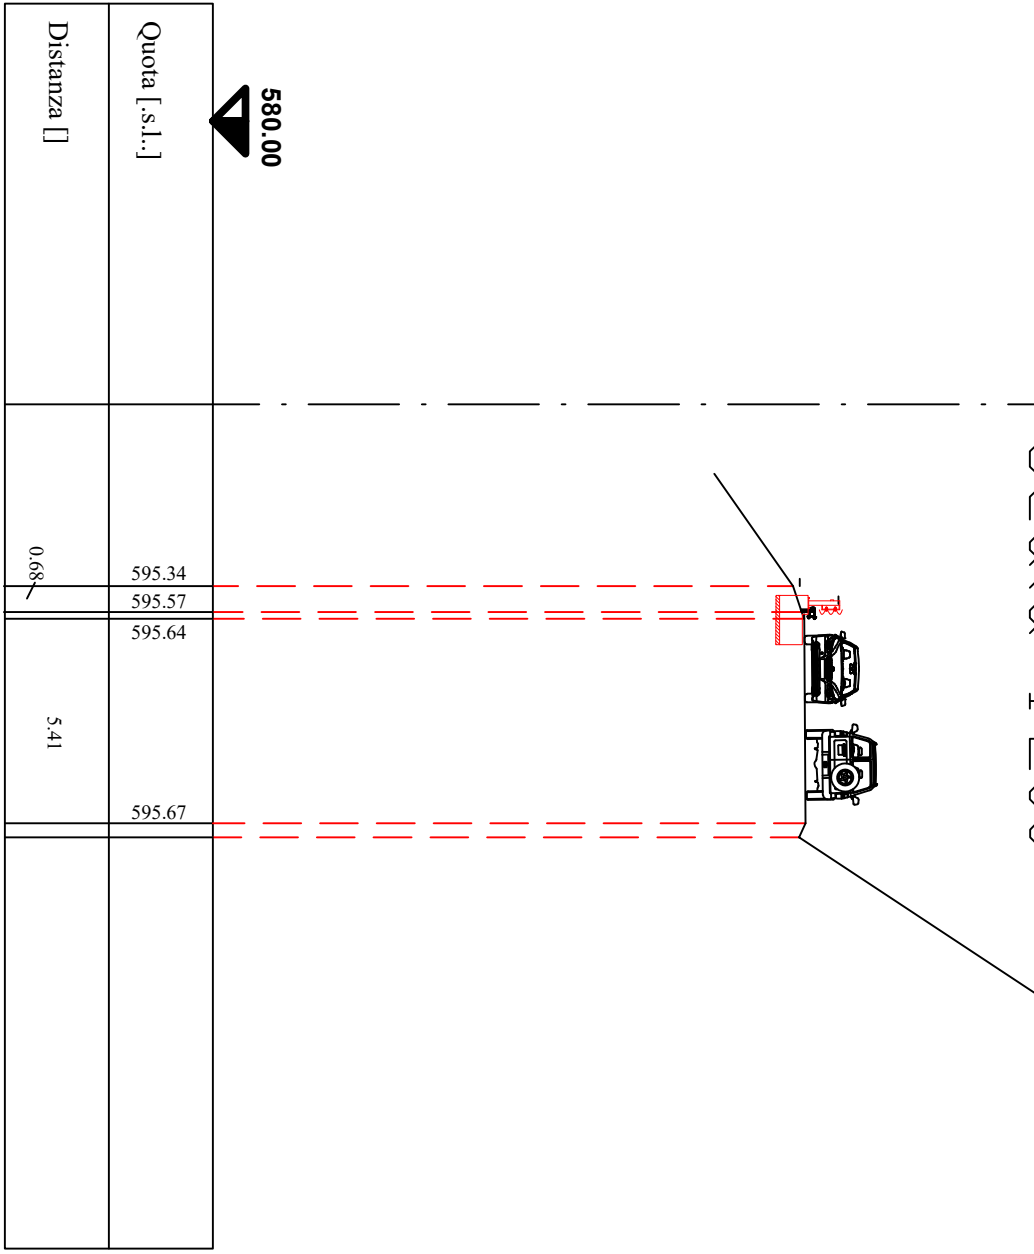

SEZIONE C-C  
Scala 1:200

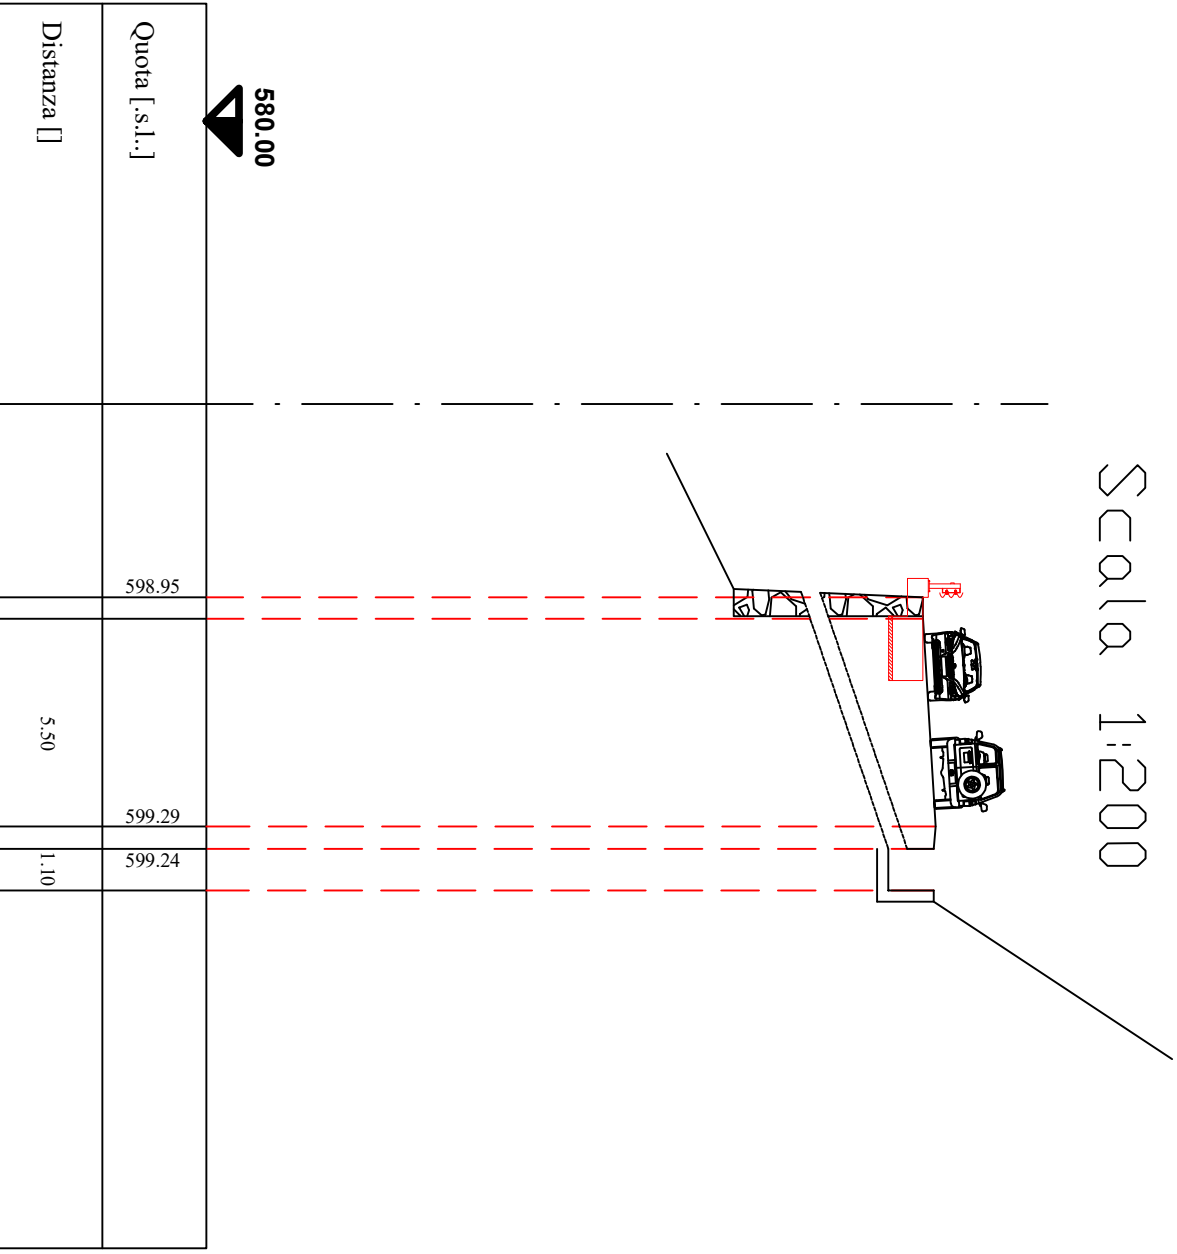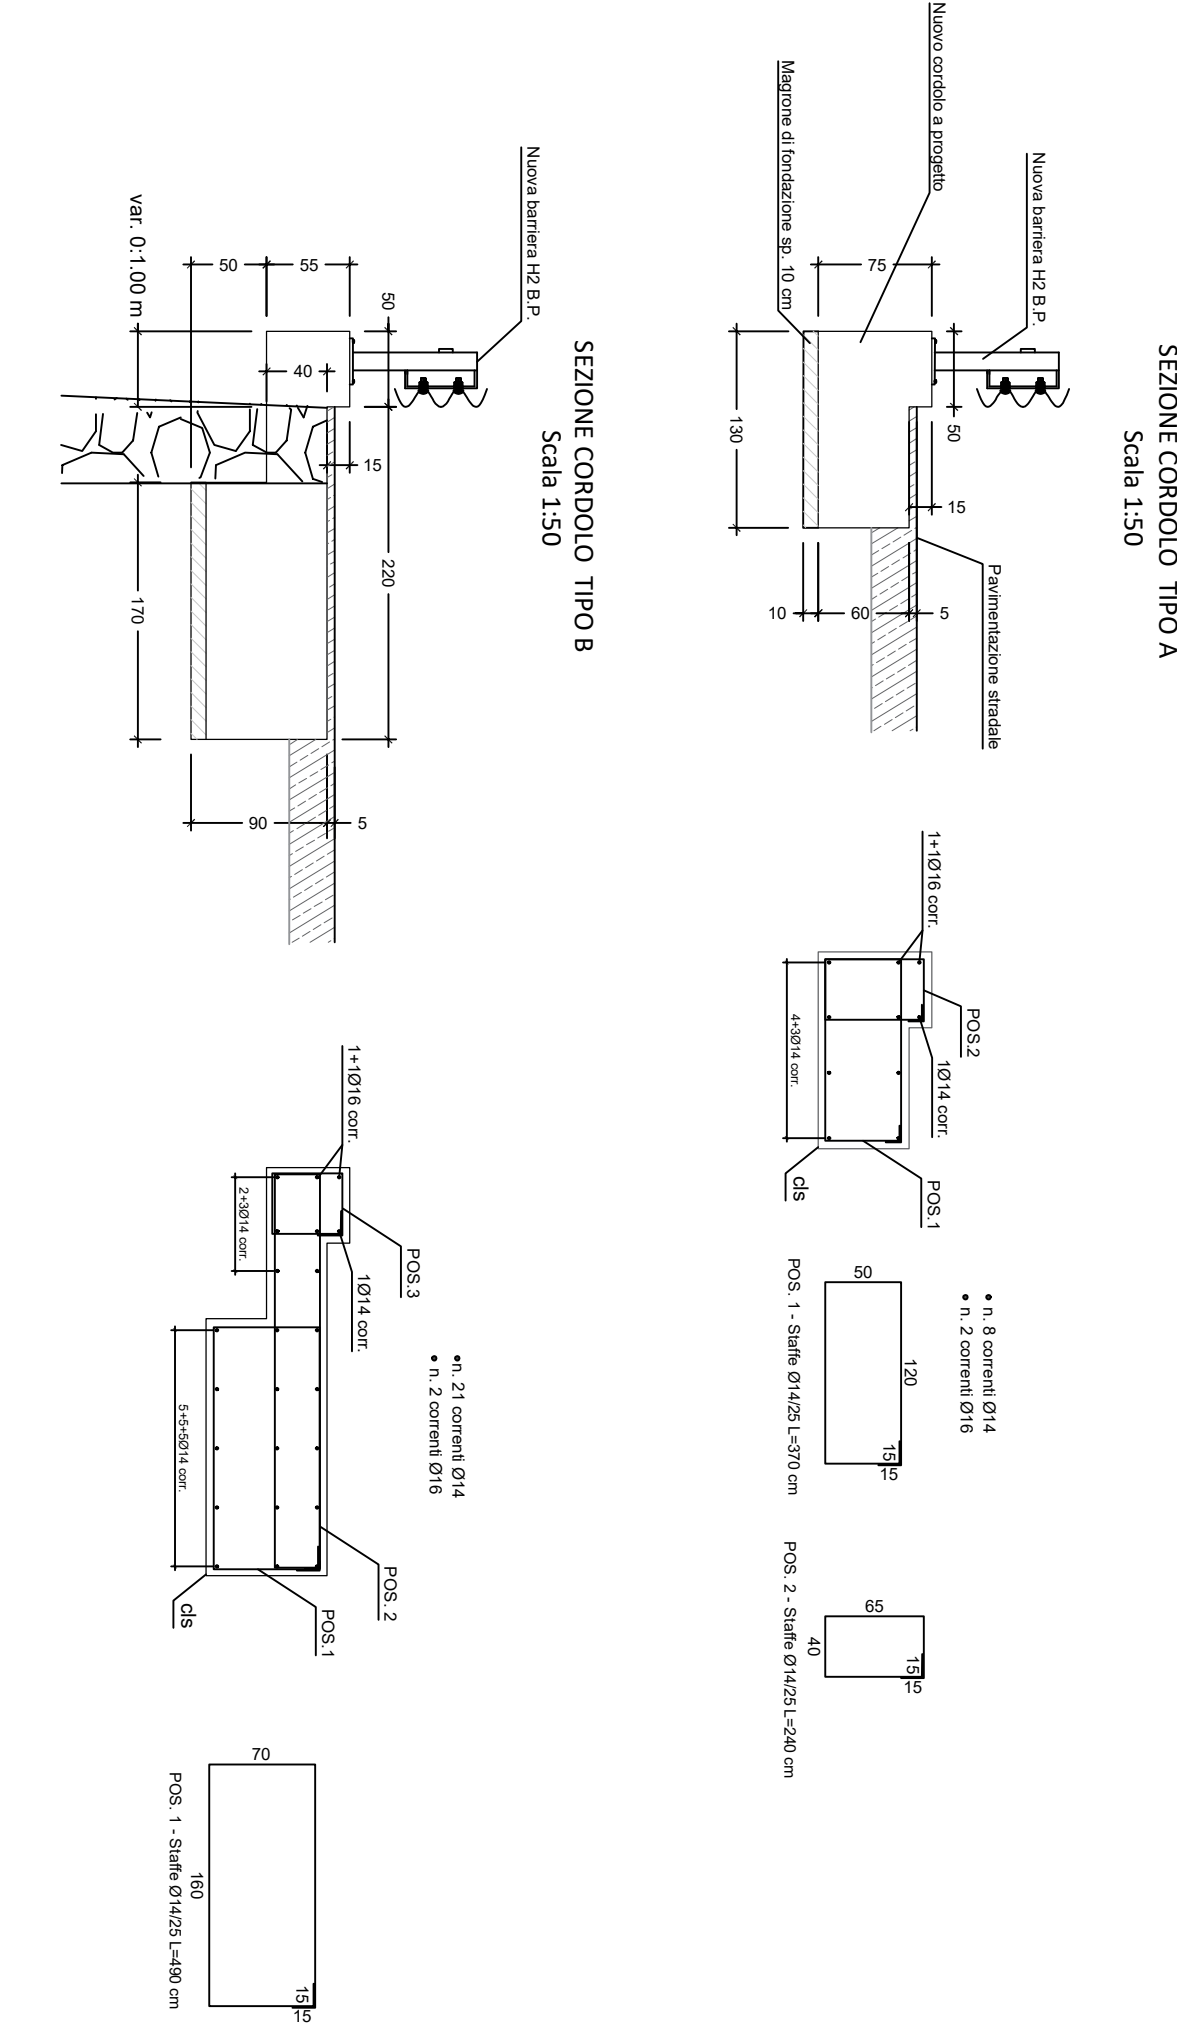

NOTE:


Dove non diversamente indicato, le dimensioni sono espresse in cm. Tutte le misure dovranno essere verificate in cantiere a cura dell'appaltatore dei lavori.

Quattora si presentino situazioni discordanti da quelle indicate, l'appaltatore dovrà comunicarlo tempestivamente alla D.L.; eventuali modifiche alle soluzioni progettuali dovranno essere definite in accordo con il progettista delle opere strutturali e formalmente approvate dalla D.L. prima della loro esecuzione.

Verificare la presenza di utenze prima di effettuare gli scavi.

MATERIALI:

- CALCESTRUZZO C25/30
- classe di consistenza S4
- classe di esposizione XC2
- ACCIAIO IN BARRE B450C
- ACCIAIO DA CARPENTERIA S355
- COPRIFERRO MIN: 5 cm
- Sovrapposizione ferri: min 50 Ø

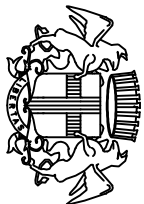

CITTA' METROPOLITANA DI GENOVA

DIREZIONE TERRITORIO E MOBILITA'  
SERVIZIO PROGRAMMAZIONE E COORDINAMENTO VIABILITA'  
UFFICIO LAVORI PUBBLICI

CODICE COMMESSA: 15/23\_MIT





SP 73 DEL FALLO

SP dell'ufficio Viabilità ponente - Interventi di miglioramento delle condizioni di sicurezza dell'infrastruttura stradale mediante manutenzione straordinaria dei dispositivi di ritenuta per l'utenza stradale (Comuni vari)

PROGETTO ESECUTIVO

PLANIMETRIA STATO DI PROGETTO  
SEZIONI e PARTICOLARI COSTRUTTIVI

|                                                          |       |                                                           |            |                             |      |
|----------------------------------------------------------|-------|-----------------------------------------------------------|------------|-----------------------------|------|
| REDATTO DA:<br>Geom. Andrea Nappi<br>Arch. Sara Casarano |       | I PROGETTISTI:<br>Ing. Chiara Piruzelli                   |            | ALLEGATO<br>TAVOLA N°<br>5B |      |
| ASSISTENZA ALLA PROGETTAZIONE:                           |       | IL RESPONSABILE DELL'UFFICIO:<br>Ing. Francesca Villa     |            | SCALA                       |      |
|                                                          |       | IL RESPONSABILE DEL PROCEDIMENTO:<br>Ing. Francesca Villa |            | DATA                        |      |
| CONTROLLO                                                | SIGLA | DATA                                                      | AGGIORNATO | SIGLA                       | DATA |
| APPROVATO                                                | SIGLA | DATA                                                      | AGGIORNATO | SIGLA                       | DATA |

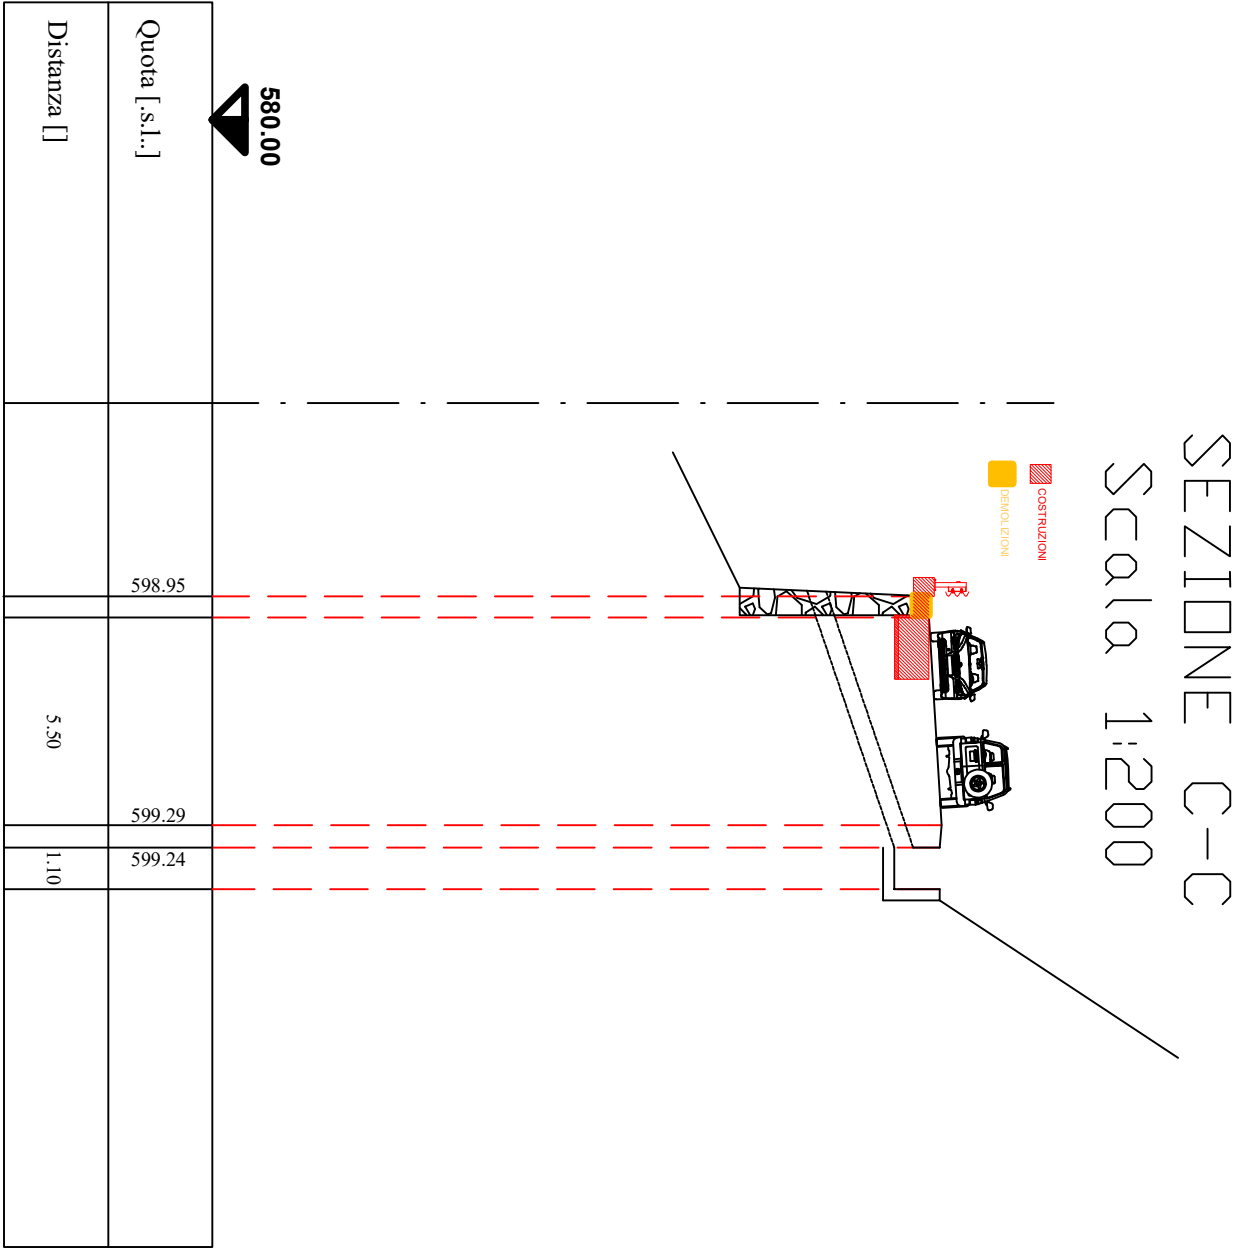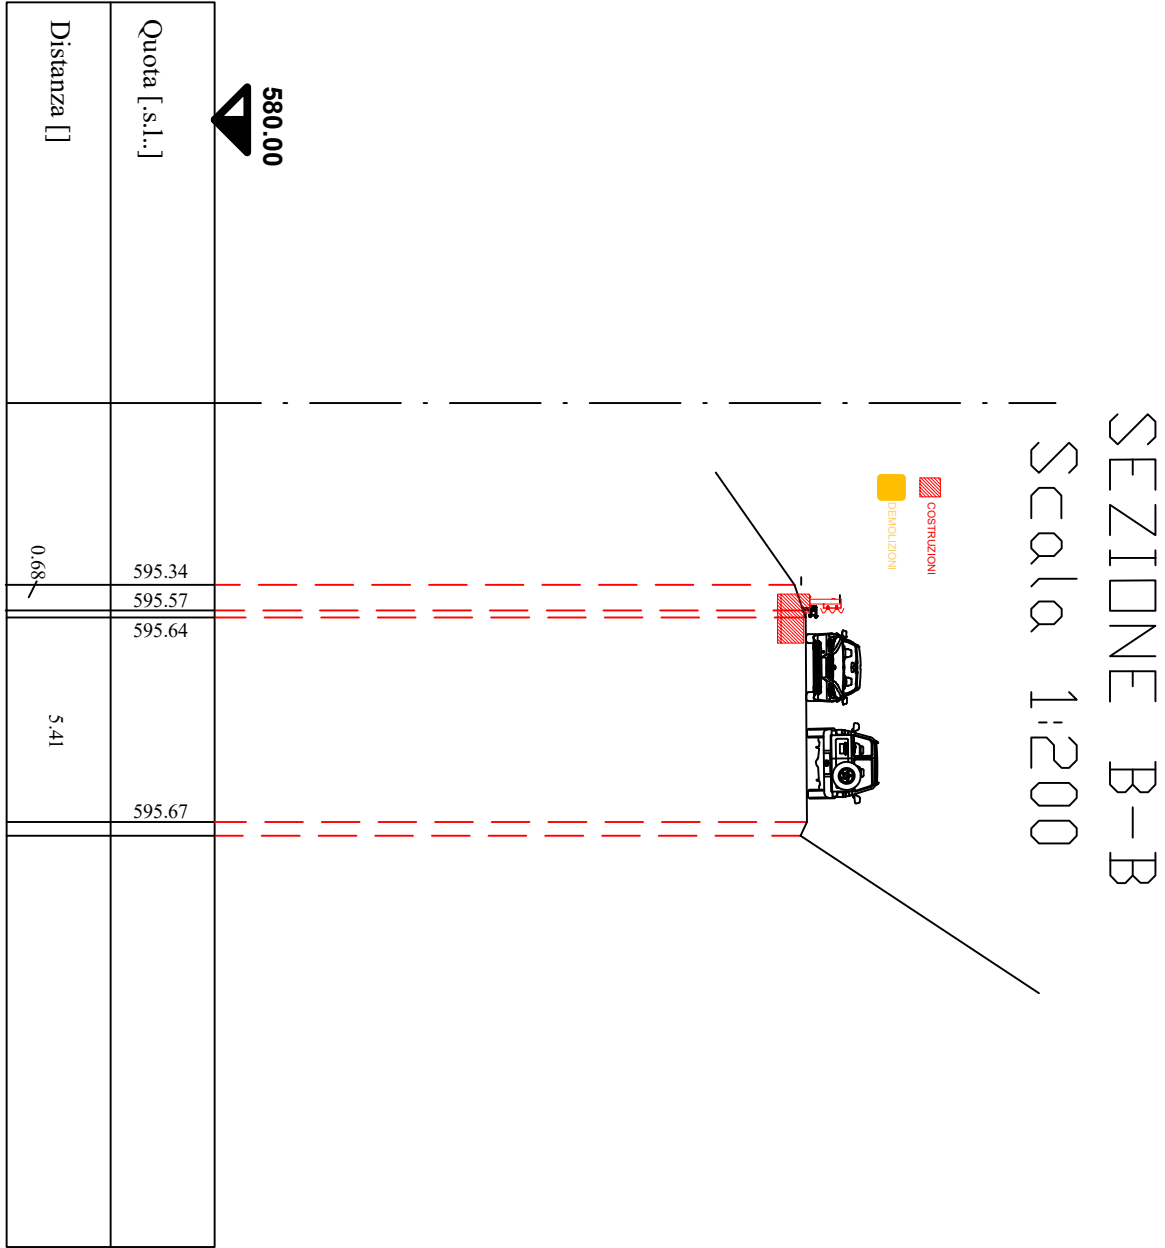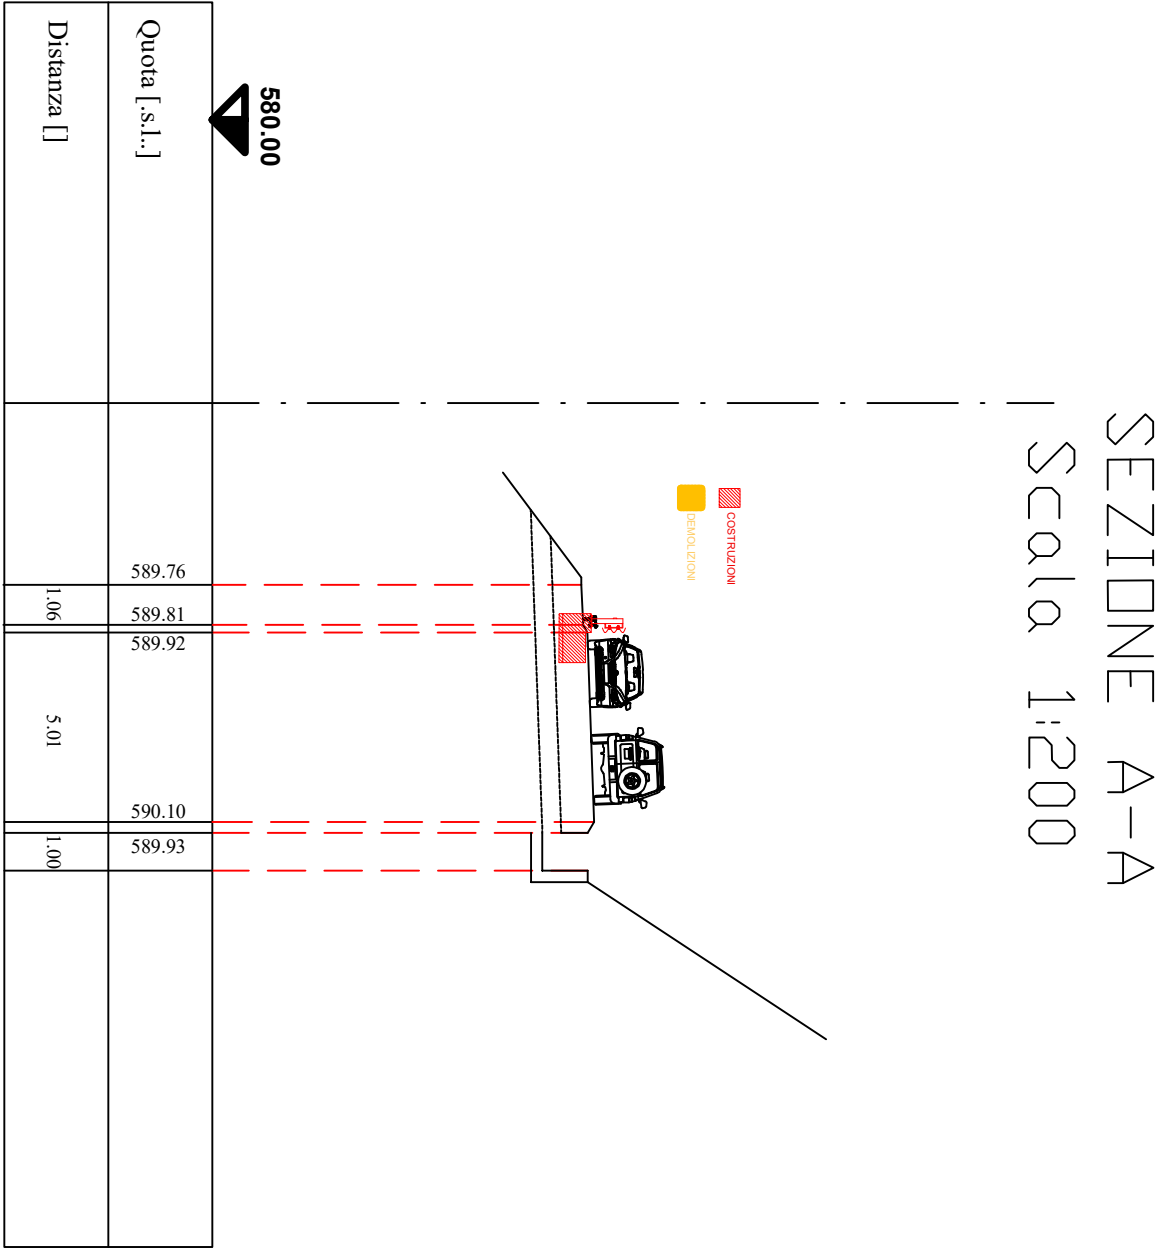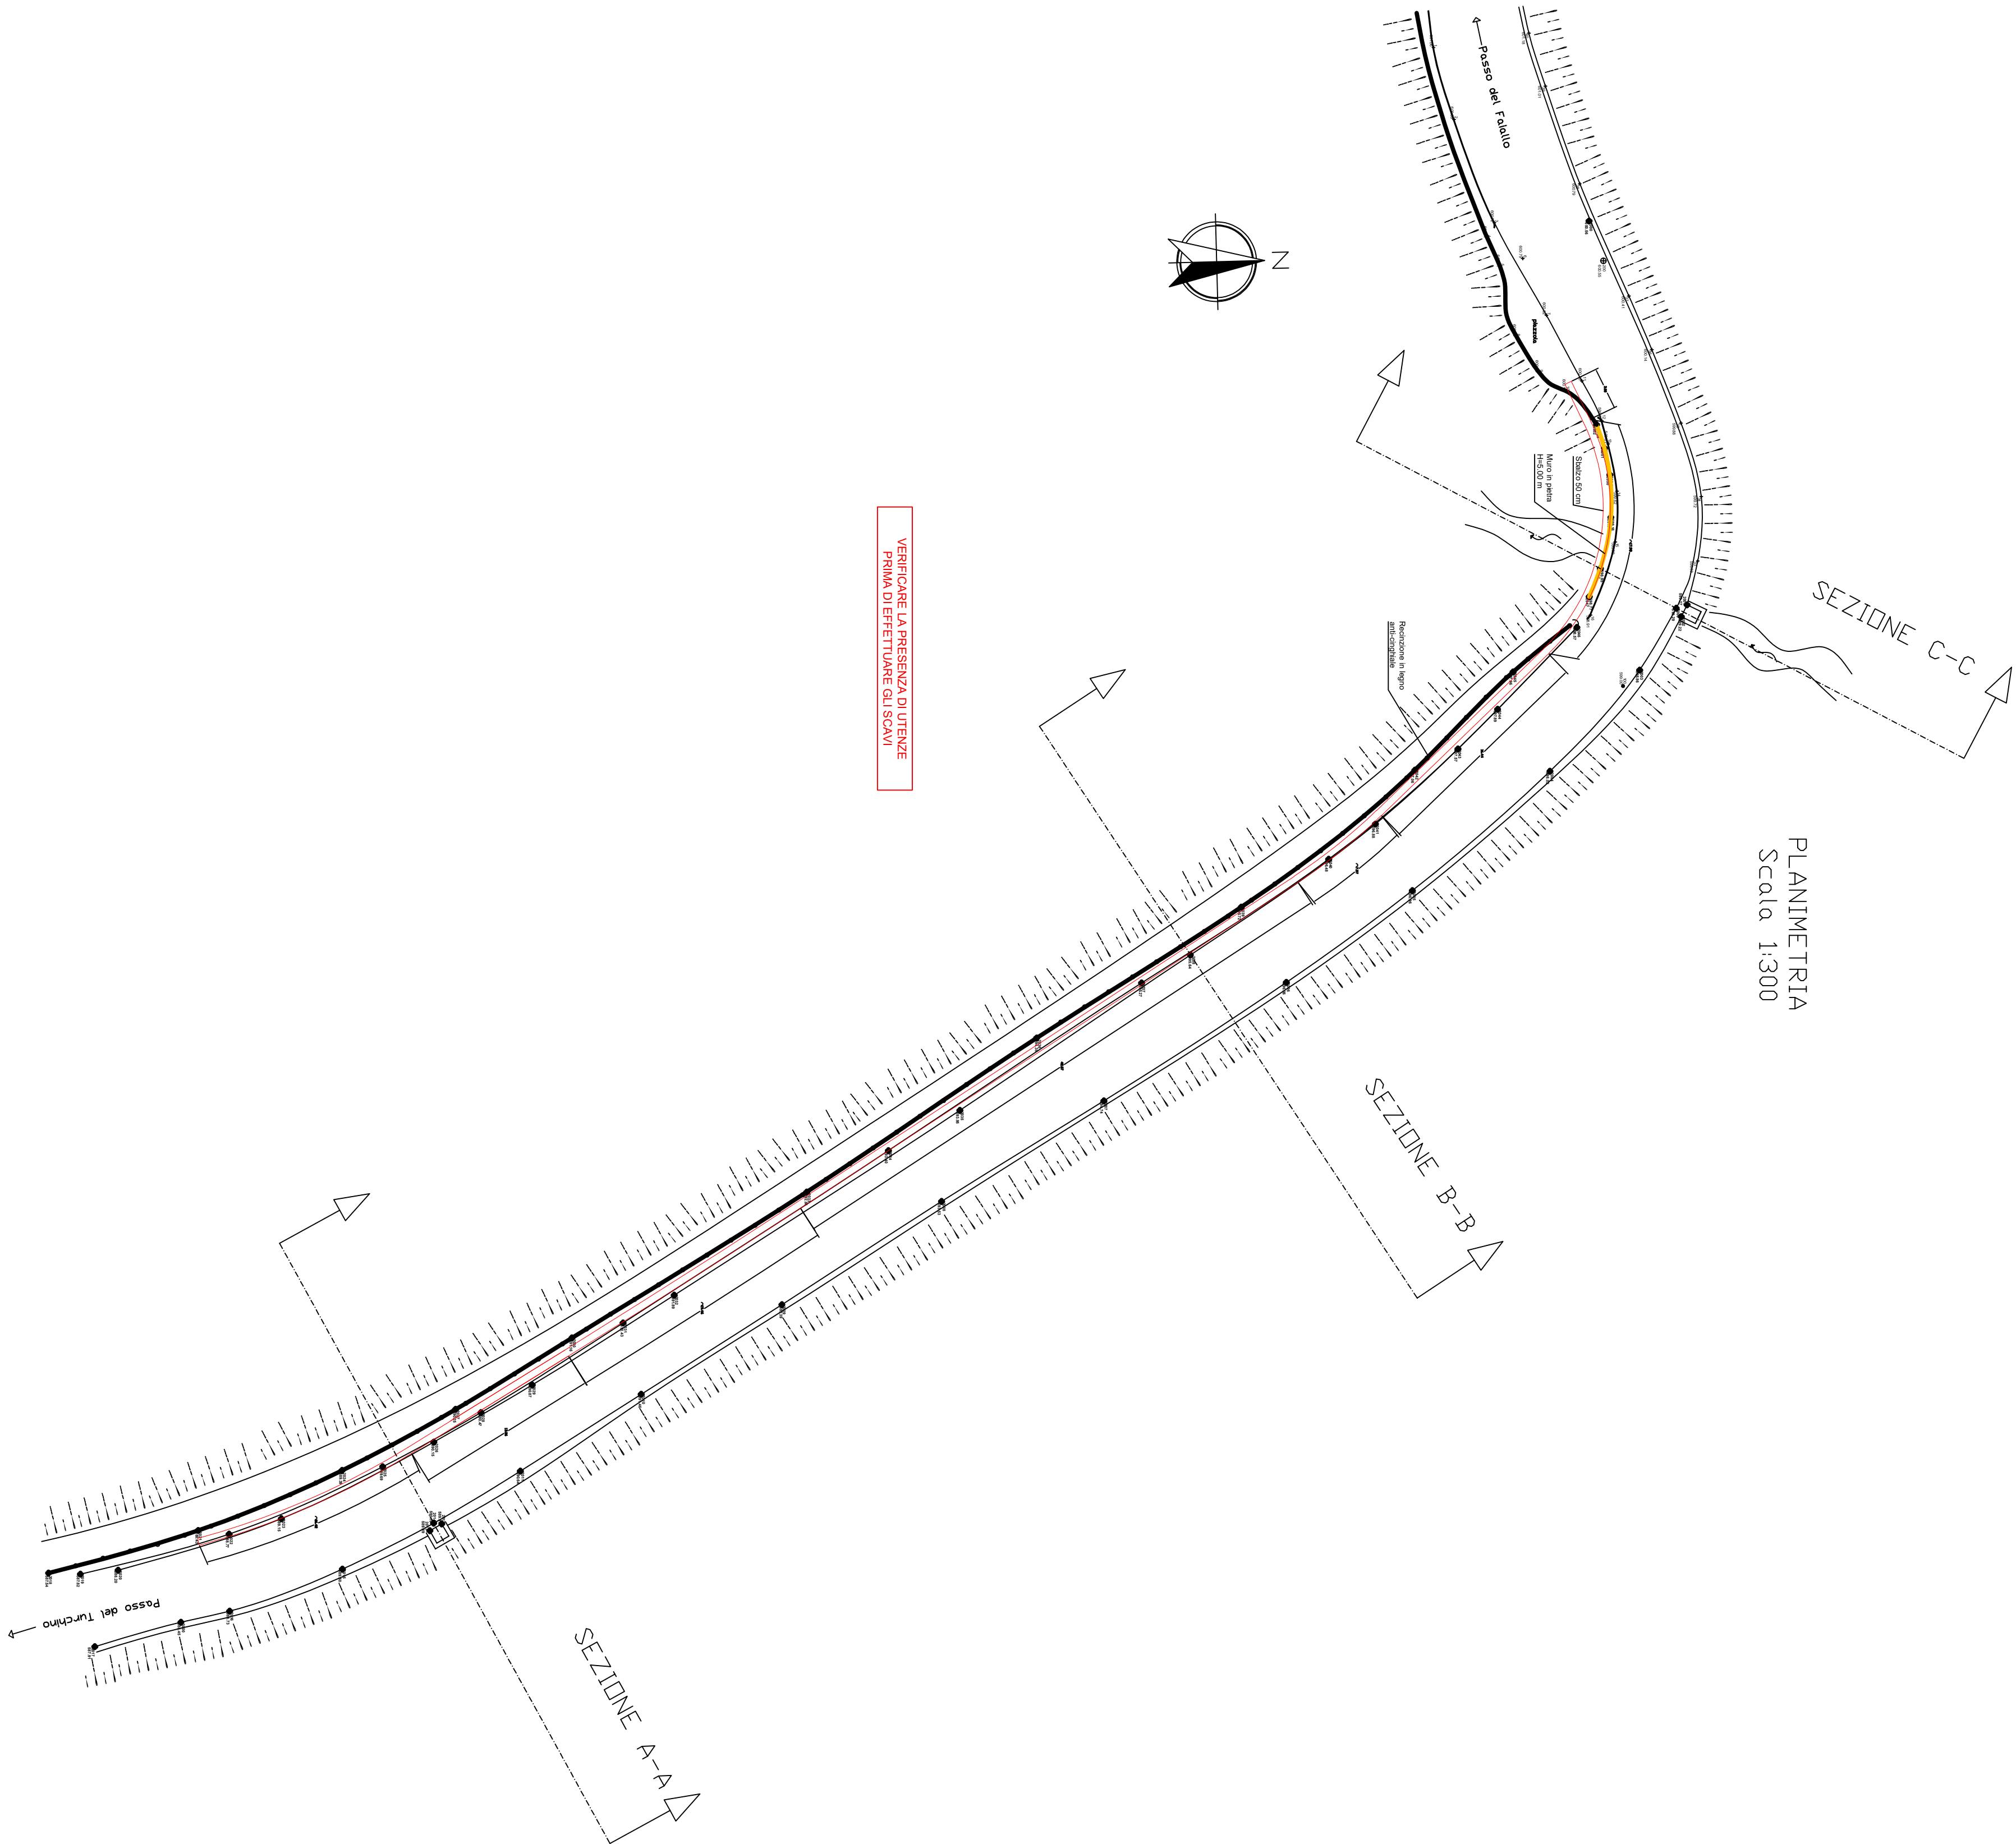


**NOTE:**  
Dove non diversamente indicato, le dimensioni sono espresse in cm. Tutte le misure dovranno essere verificate in cantiere a cura dell'appaltatore dei lavori.  
Qualora si presentino situazioni discordanti da quelle indicate, l'appaltatore dovrà comunicarlo tempestivamente alla D.L.; eventuali modifiche alle soluzioni progettuali dovranno essere definite in accordo con il progettista delle opere strutturali e formalmente approvate dalla D.L. prima della loro esecuzione.

Verificare la presenza di utenze prima di effettuare gli scavi.

**MATERIALI:**

- CALCESTRUZZO C25/30 classe di consistenza S4
- classe di esposizione XC2
- ACCIAIO IN BARE B450C
- ACCIAIO DA CARPENTERIA S355
- COPRIFERRO MIN: 5 cm
- Sovrapposizione ferri: min 50 Ø

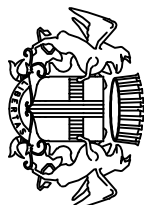

## CITTA' METROPOLITANA DI GENOVA

DIREZIONE TERRITORIO E MOBILITA'  
SERVIZIO PROGRAMMAZIONE E COORDINAMENTO VIABILITA'  
UFFICIO LAVORI PUBBLICI

CODICE COMMESSA: 15/23\_MIT

### SP 73 DEL FALLO

SP dell'ufficio Viabilità ponte - Interventi di miglioramento delle condizioni di sicurezza dell'infrastruttura stradale mediante manutenzione straordinaria dei dispositivi di ritenuta per l'utenza stradale (Comuni vari)

## PROGETTO ESECUTIVO PLANIMETRIA STATO DI RAFFRONTO E SEZIONI

|                                                          |                                          |                                                           |  |            |       |      |
|----------------------------------------------------------|------------------------------------------|-----------------------------------------------------------|--|------------|-------|------|
| REDATTO DA:<br>Geom. Andrea Nappi<br>Arch. Sara Casciano | I PROGETTISTI:<br>Ing. Chiara Pinazzelli | ALLEGATO                                                  |  |            |       |      |
|                                                          |                                          | TAVOLA N°<br><br>5C                                       |  |            |       |      |
|                                                          |                                          | ASSISTENZA ALLA PROGETTAZIONE:                            |  |            |       |      |
|                                                          |                                          | IL RESPONSABILE DELL'UFFICIO:<br>Ing. Francesca Villa     |  |            |       |      |
|                                                          |                                          | IL RESPONSABILE DEL PROCEDIMENTO:<br>Ing. Francesca Villa |  |            |       |      |
|                                                          |                                          | DATA                                                      |  |            |       |      |
|                                                          |                                          |                                                           |  |            |       |      |
| CONTROLLATO                                              | SIGLA                                    | DATA                                                      |  | AGGIORNATO | SIGLA | DATA |
| APPROVATO                                                | SIGLA                                    | DATA                                                      |  | AGGIORNATO | SIGLA | DATA |