




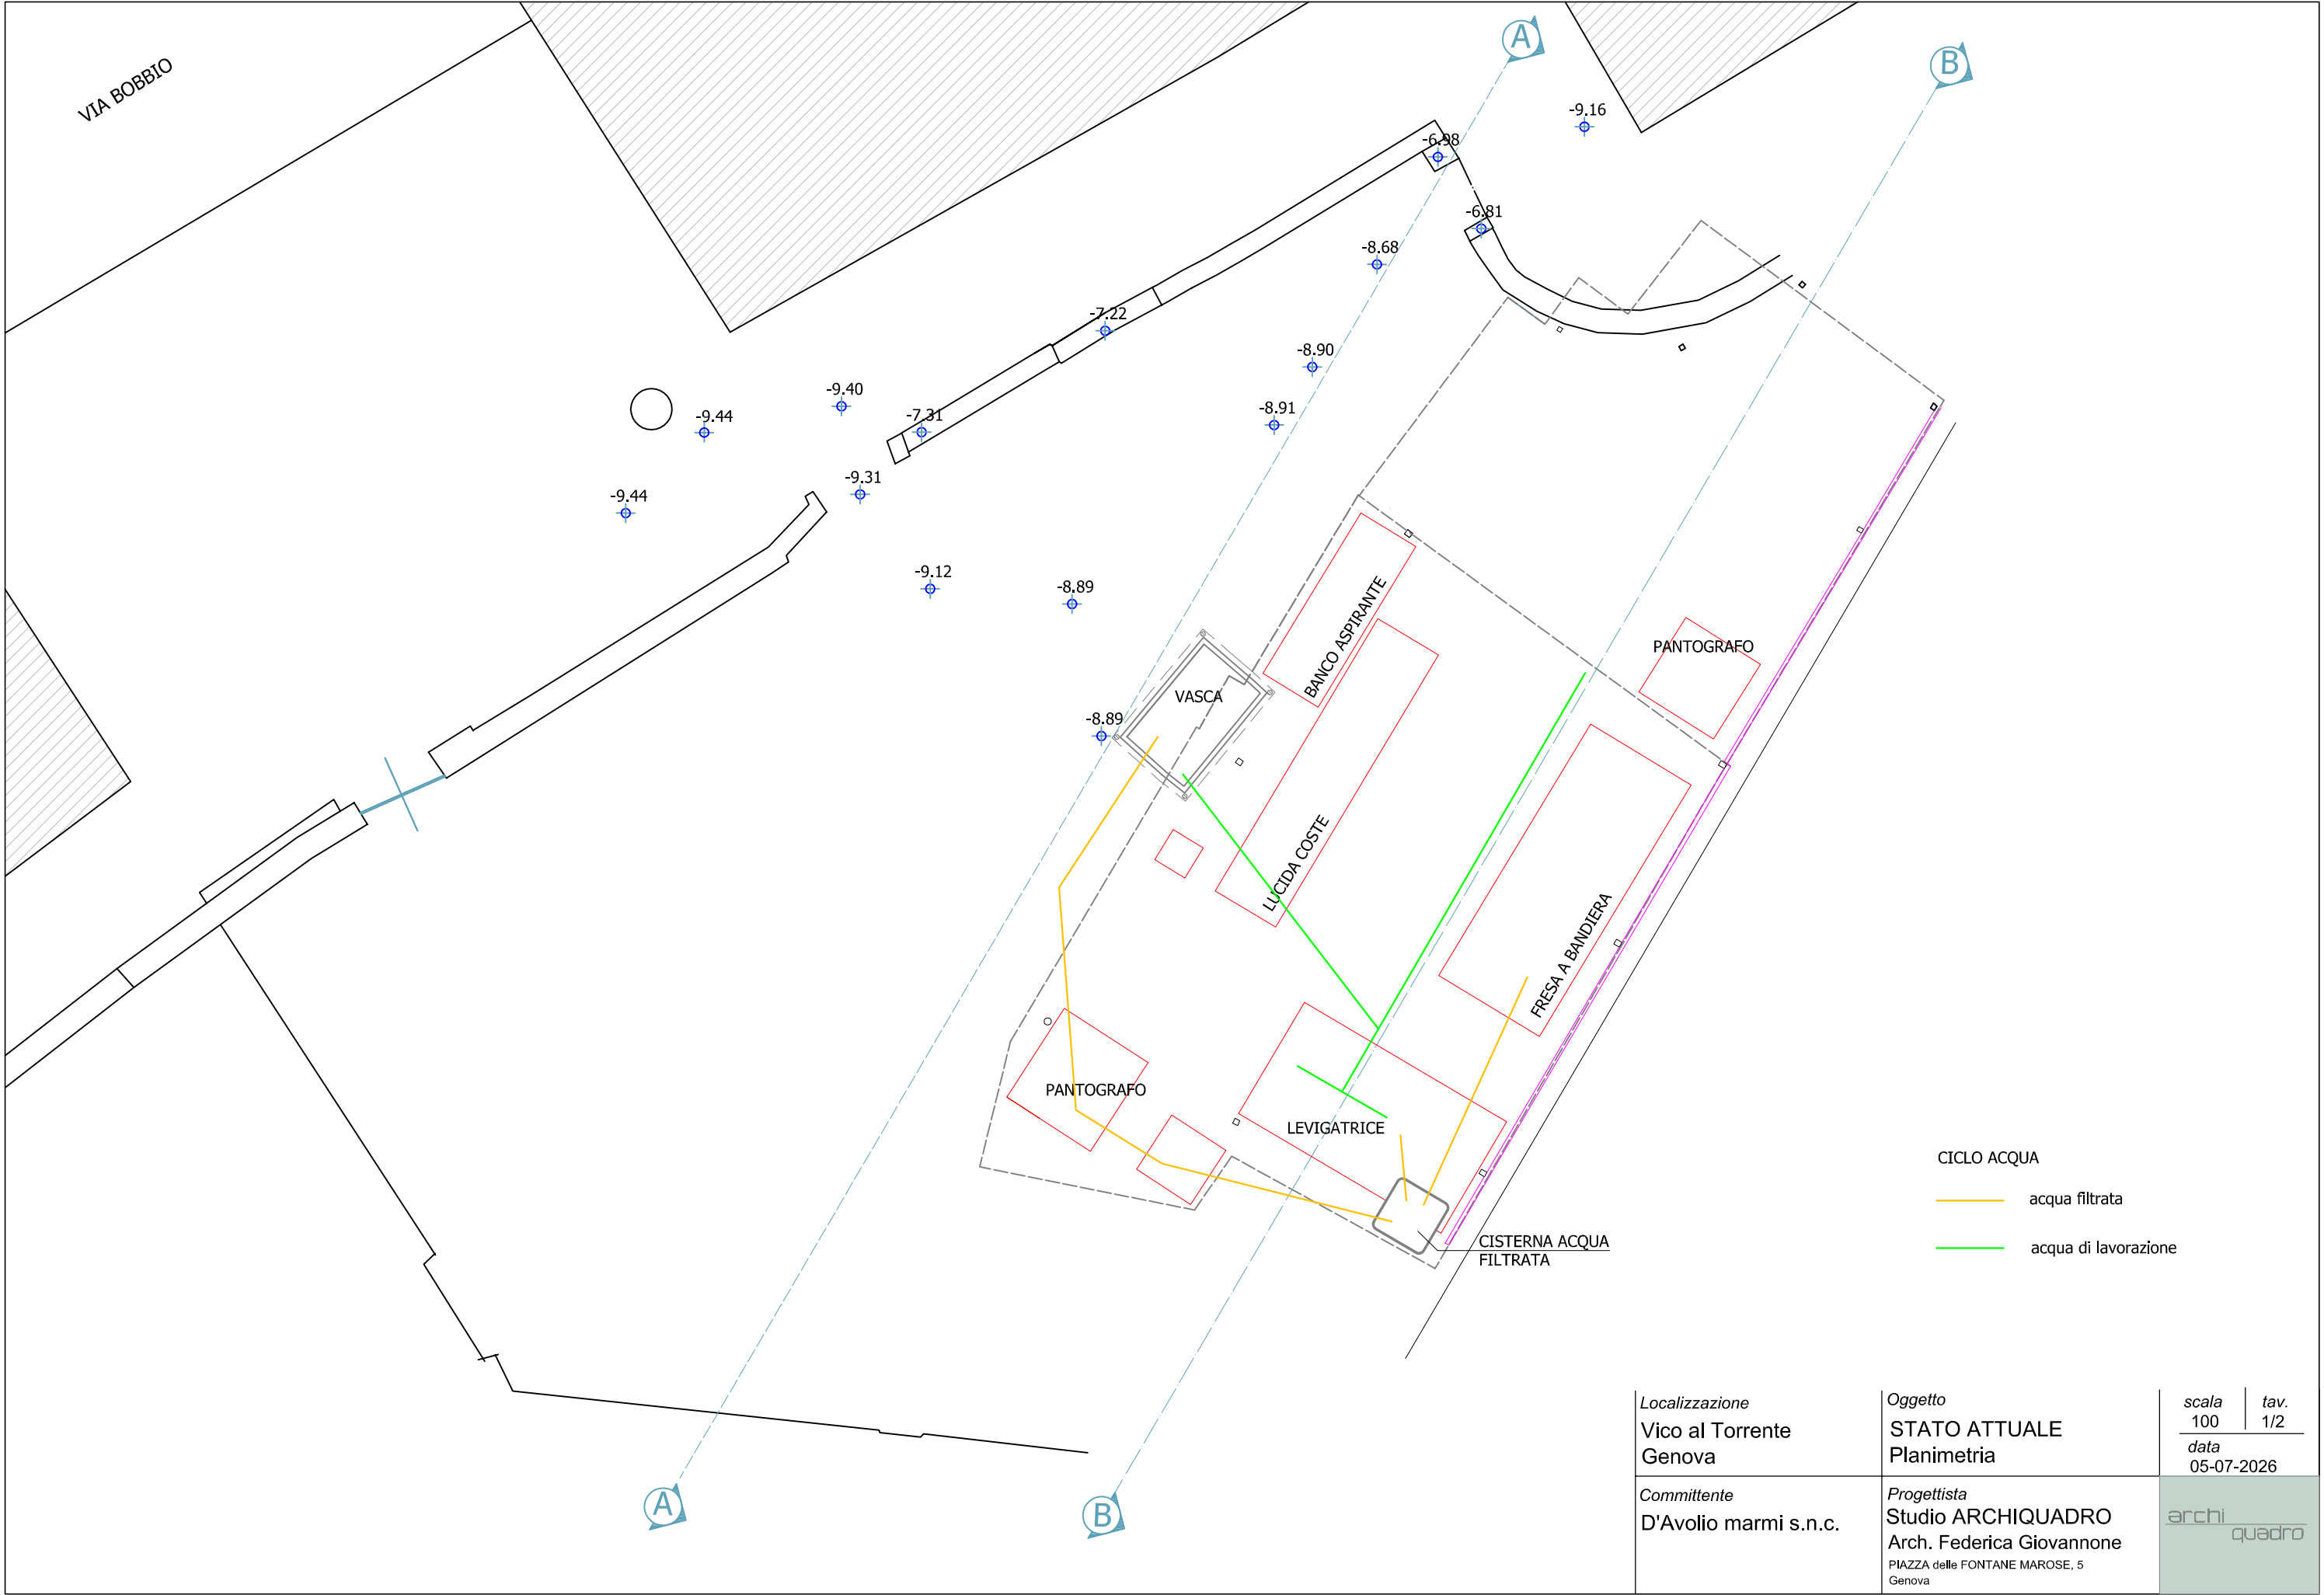

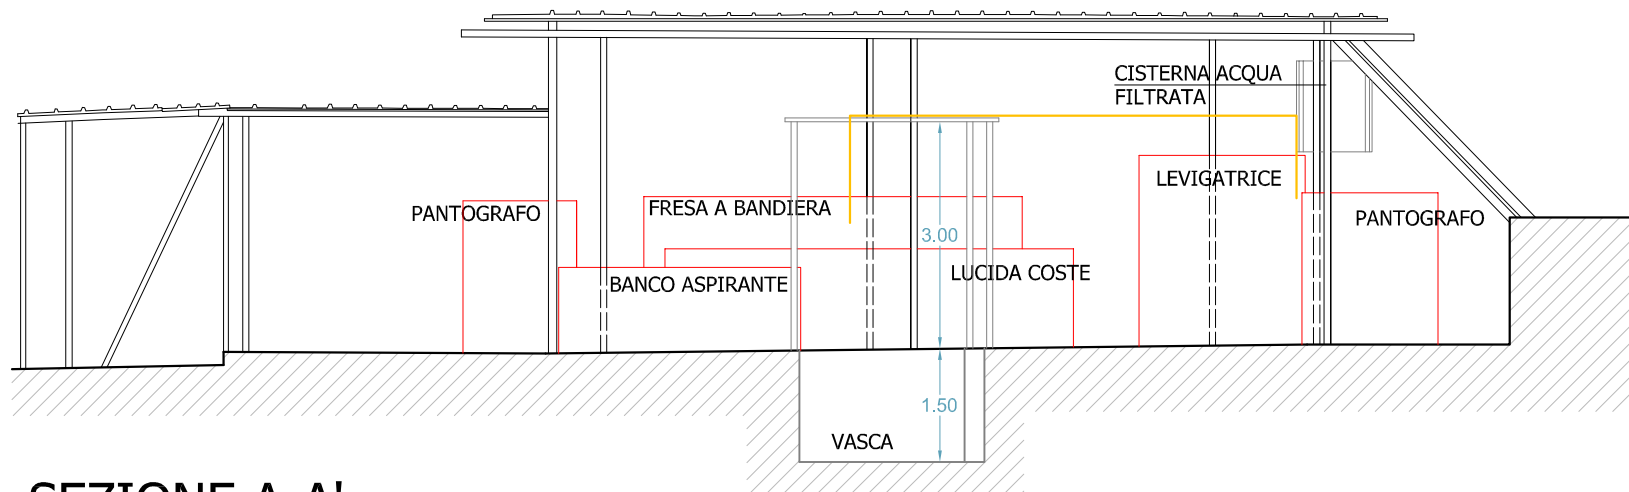

SEZIONE A-A'

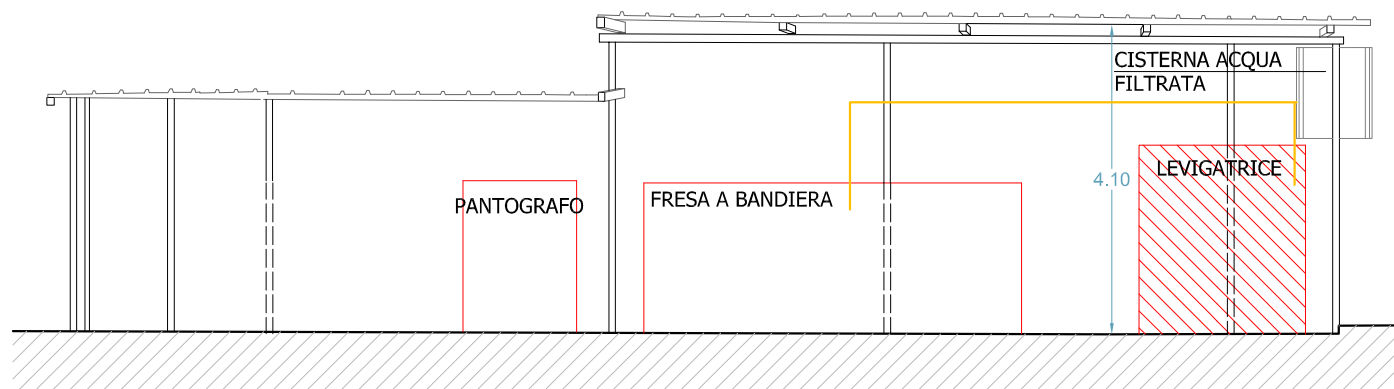

SEZIONE B-B'

<i>Localizzazione</i> Vico al Torrente Genova	<i>Oggetto</i> STATO ATTUALE Sezioni	<i>scala</i> 100 <i>tav.</i> 2/2 <i>data</i> 05-07-2026
<i>Committente</i> D'Avolio marmi s.n.c.	<i>Progettista</i> Studio ARCHIQUADRO Arch. Federica Giovannone PIAZZA delle FONTANE MAROSE, 5 Genova	archi quadro